
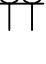
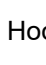



RENVOOI ELEKTRA

	Centraaldoos met licht aansluitpunt	In plafond		Enkele wcd met randaarde t.b.v. warmtepomp	1100+
	Aansluitpunt wandlichtpunt	2100+		Enkele wcd met randaarde t.b.v. elektrische radiator	900+
	Schakelaar enkelpolig	1050+		Dubbele wandcontactdoos opbouw in meterkast	2000+
	Wisselschakelaar	1050+		Enkele wcd met randaarde t.b.v. WTW-unit	1500+
	Serie schakelaar	1050+		Enkele wcd met randaarde t.b.v. vaatwasser	650+
	Kruis schakelaar	1050+		Enkele wcd met randaarde t.b.v. combi magnetron	1900+
	Wandcontactdoos enkelvoudig	300+		Enkele wcd met randaarde t.b.v. wasdroger	1050+
	Wandcontactdoos twee-voudig horizontaal	300+		Enkele wcd met randaarde t.b.v. wasmachine	1050+
	Wandcontactdoos twee-voudig verticaal	300+		Aansluitpunt Spiegelverlichting	1800+
	Wandcontactdoos enkelvoudig spatwaterdicht	300+		Aansluitpunt CO2 sensor RF tbv WTW unit	1500+
	Loze leiding boiler	650+		Perilex fornuisgroep 2x230V	400+
	Loze leiding naar meterkast	300+		Aarding waterleiding	600+
	Bedrade leiding Cat 6e data, afgemonteerd	300+	Installatie gegevens Schakelmateriaal: Jung AS500, WCD's Duo uitvoering		
RENVOOI INSTALLATIES					
	Ventiel luchtafvoer plafond mv-installatie				
	Ventiel luchttoevoer plafond mv-installatie				
	Vloerverdeler (voorzien van omkasting)				
	Badkamer radiator				
RENVOOI ALGEMEEN					
<ul style="list-style-type: none">- maatvoering in mm- indeling keuken conform keukentekening- leidingen installaties in bergingen in het zicht- tegels badkamer en toilet indicatief- alle loze leidingen voorzien van controledraad, afgemonteerd met inzetplaat					
RENVOOI BOUWKUNDIG					
	Metselwerk				
	Isolatie				
	Geïsoleerde HSB wand				
	Constructieve wand				
	Lichte scheidingswand				


	Centraaldoos met licht aansluitpunt	In plafond
	Aansluitpunt wandlichtpunt	2100+
	Schakelaar enkelpolig	1050+
	Wisselschakelaar	1050+
	Serie schakelaar	1050+
	Kruis schakelaar	1050+
	Wandcontactdoos enkelvoudig	300+
	Wandcontactdoos twee-voudig horizontaal	300+
	Wandcontactdoos twee-voudig verticaal	300+
	Wandcontactdoos enkelvoudig spatwaterdicht	300+
	Loze leiding boiler	650+
	Loze leiding naar meterkast	300+
	Bedrade leiding Cat 6e data, afgemonteerd	300+
	Bedrade leiding vloerverwarmingsverdeler	700+
	Bedrade leiding vrijloopdranger gekoppeld met rookmelder	Uit plafond nabij kozijn voordeur
	Enkele wcd met randaarde t.b.v. afzuigkap	2250+
	Enkele wcd met randaarde t.b.v. koelkast	80+
	Enkele wcd met randaarde t.b.v. vloerverwarmingsverdeler	700+
	Thermostaat	1500+
	Centraaldoos met rookmelder 230V	Tegen plafond
	Beldrukker	1100+
	Intercom	1500+
	Groepenkast	1600+

Hoogte schakelmateriaal indien niet anders aangegeven

Omschrijving	Hoogte
Wandcontactdozen verblijfsruimten	300+
Schakelaars, combinatie wcd	1050+
Wandcontactdozen boven aanrechtblad	1200+
Wandcontactdozen t.p.v. wastafel	1050+

Verantwoording schematische tekening

Deze tekening is nauwkeurig en met zorg samengesteld. Wij moeten echter een voorbehoud maken ten aanzien van wijzigingen die vanuit overheid en/of nutsbedrijven worden opgelegd. Tevens wordt er voorbehoud gemaakt ten aanzien van geringe afwijkingen. De ondernemer is gerechtigd tijdens de (af)bouw wijzigingen in het plan aan te brengen waarvan de noodzakelijkheid bij de uitvoering blijkt. Deze wijzigingen mogen geen afbreuk doen aan de waarde, kwaliteit, het uiterlijk aanzien en de bruikbaarheid van de woningen en het gebouw. De wijzigingen zullen geen van de partijen enig recht geven tot het vragen van verrekening.

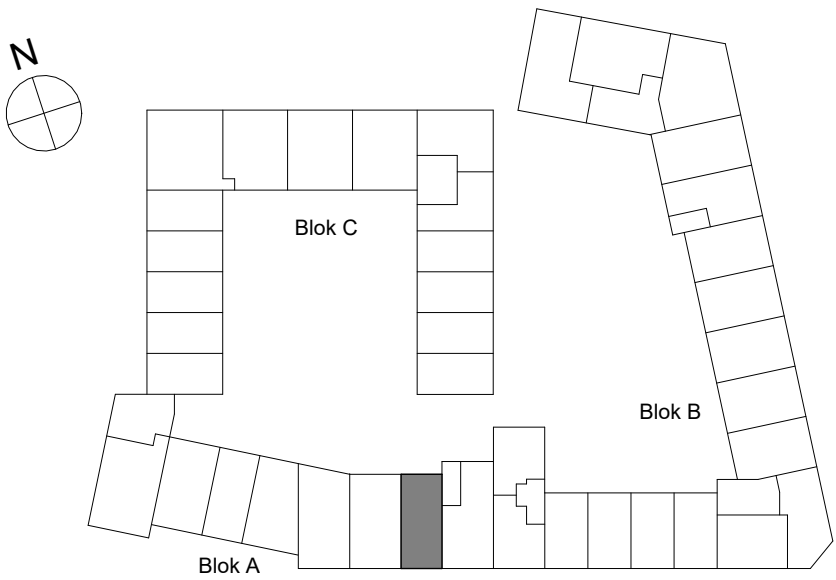

Bouwnummer 76 GO: 58,9m²	
Aangegeven oppervlaktes op tekening zijn vloeroppervlakte	
Opdrachtgever M.J. de Nijs en Zonen B.V. Oudewal 21 1749 CA Warmenhuizen	Schaal 1:50 Formaat A2
Project Hart van Gouwhaven te Monnickendam	Architect Mulleners+Mulleners Getekend Alynia
Onderdeel Bouwnummer 076 Werknummer: A0207	Datum 12-05-2025 Gewijzigd
Fase	Bladnummer

VK-076 6045