


Zuidgevel



Noordgevel

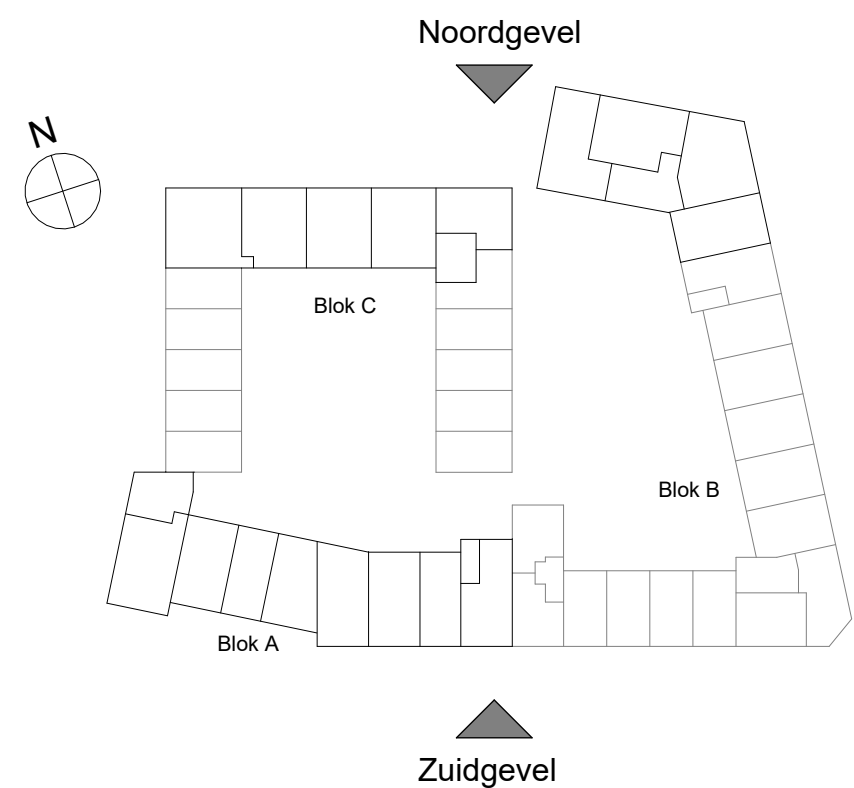


Opdrachtgever	Schaal
M.J. de Nijs en Zonen B.V.	1:200
Oudewal 21	Formaat
1749 CA Warmenhuizen	A2
Project	Architect
Hart van Gouwhaven te Monnickendam	Mulleners+Mulleners
Getekend	Alynia
Datum	12-05-2025
Onderdeel	Gewijzigd
Noord en Zuidgevel	07-07-2025
Fase	17-10-2025
Bladnummer	29-04-2026
VK-10 6045	



Westgevel



Oostgevel

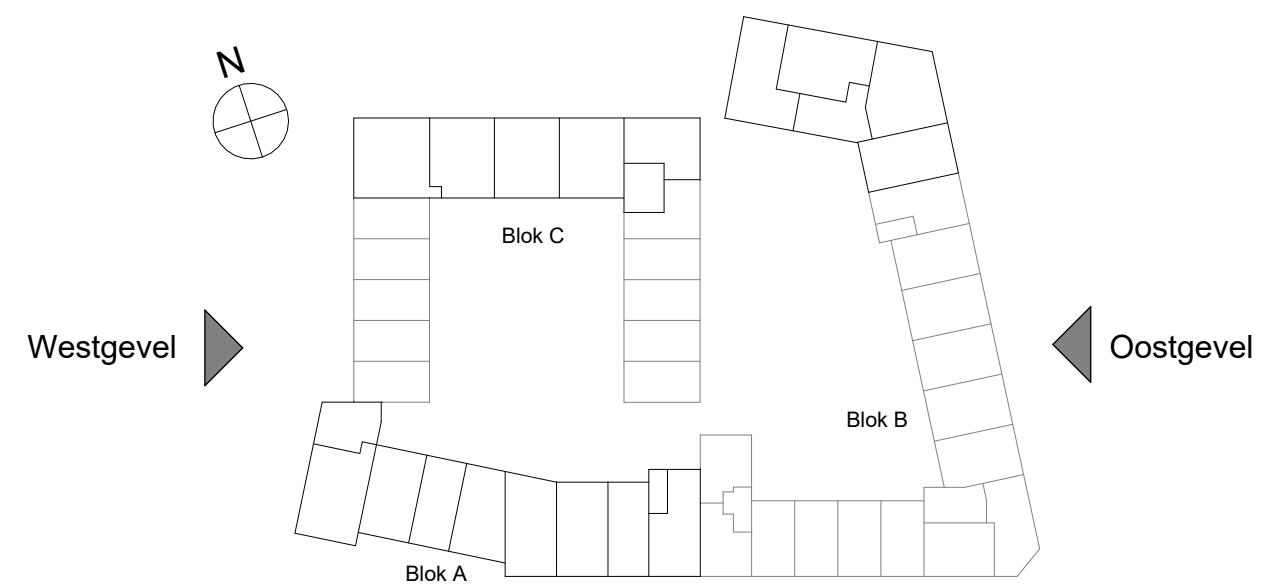

Opdrachtgever
M.J. de Nijs en Zonen B.V.
Oudewal 21
1749 CA Warmenhuizen

Project
Hart van Gouwhaven te Monnickendam

Schaal
1:200

Formaat
A2

Architect
Mulleners+Mulleners

Getekend
Alynia

Datum
12-05-2025

Onderdeel
Oost en Westgevel

Gewijzigd
07-07-2025
17-10-2025
29-04-2026

Fase


Bladnummer
VK-11 6045




Binnengevel blok A



Binnengevel blok B

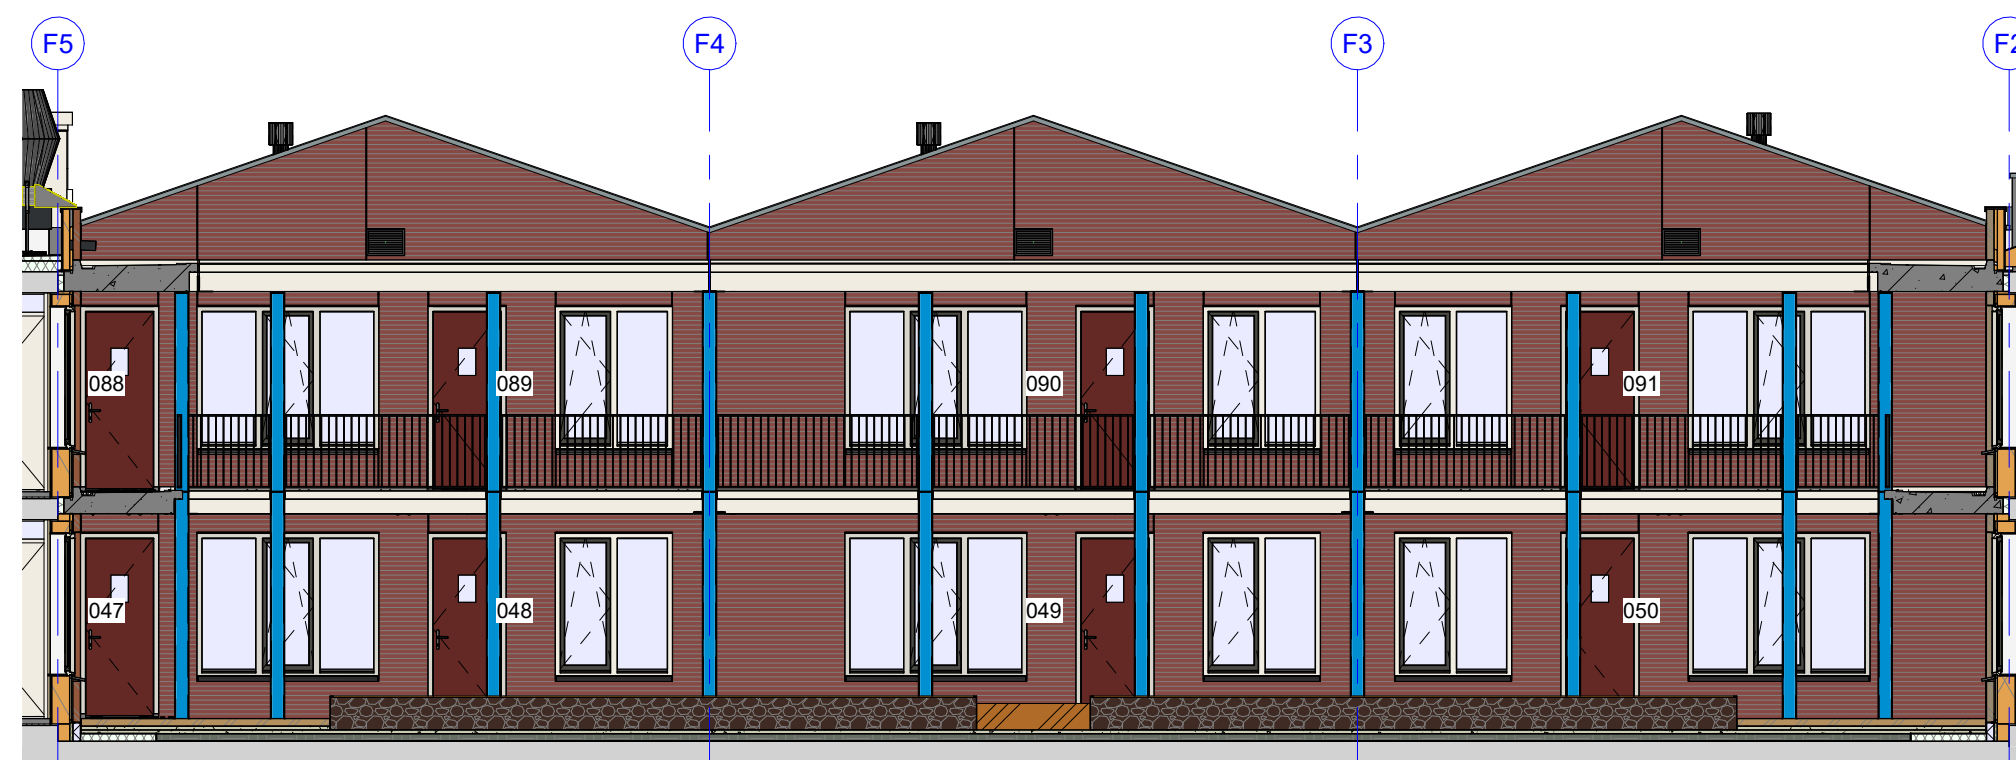

Binnengevel blok C

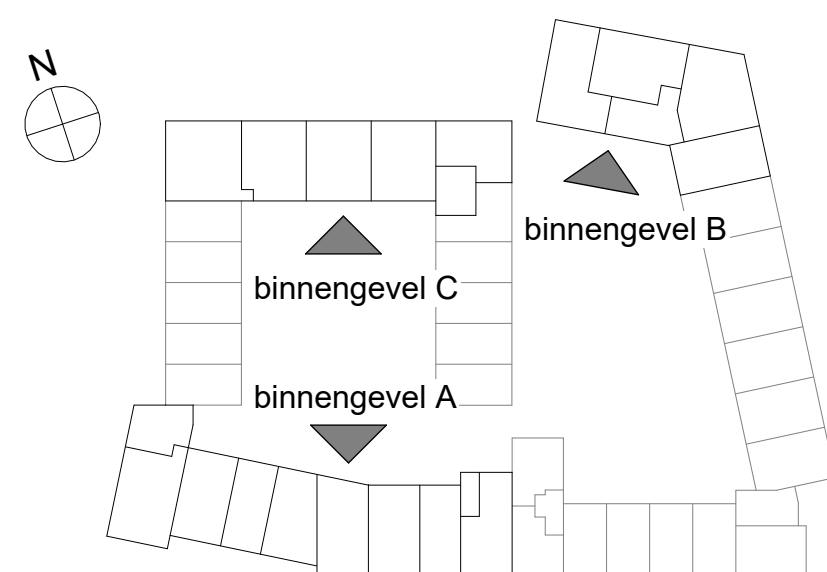

Opdrachtgever	Schaal
M.J. de Nijs en Zonen B.V.	1:100
Oudewal 21	Formaat
1749 CA Warmenhuizen	A2
Project	Architect
Hart van Gouwhaven te Monnickendam	Mulleners+Mulleners
	Getekend
	Alynia
	Datum
	12-05-2025
Onderdeel	Gewijzigd
Binnengevels	07-07-2025
	17-10-2025
	29-04-2026
Fase	Bladnummer

VK-12 6045