


RENVOOI ELEKTRA

	Centraaldoos met licht aansluitpunt	In plafond		Enkele wcd met randaarde t.b.v. warmtepomp	1100+
	Aansluitpunt wandlichtpunt	2100+		Enkele wcd met randaarde t.b.v. elektrische radiator	900+
	Schakelaar enkelpolig	1050+		Dubbele wandcontactdoos opbouw in meterkast	2000+
	Wisselschakelaar	1050+		Enkele wcd met randaarde t.b.v. WTW-unit	1500+
	Serie schakelaar	1050+		Enkele wcd met randaarde t.b.v. vaatwasser	650+
	Kruis schakelaar	1050+		Enkele wcd met randaarde t.b.v. combi magnetron	1900+
	Wandcontactdoos enkelvoudig	300+		Enkele wcd met randaarde t.b.v. wasdroger	1050+
	Wandcontactdoos twee-voudig horizontaal	300+		Enkele wcd met randaarde t.b.v. wasmachine	1050+
	Wandcontactdoos twee-voudig verticaal	300+		Aansluitpunt Spiegelverlichting	1800+
	Wandcontactdoos enkelvoudig spatwaterdicht	300+		Aansluitpunt CO2 sensor RF tbv WTW unit	1500+
	Loze leiding boiler	650+		Perilex fornuisgroep 2x230V	400+
	Loze leiding naar meterkast	300+		Aarding waterleiding	600+
	Bedrade leiding Cat 6e data, afgemonteerd	300+	Installatie gegevens Schakelmateriaal: Jung AS500, WCD's Duo uitvoering		
	Bedrade leiding vloerverwarmingsverdelers	700+	RENVOOI INSTALLATIES		
	Bedrade leiding vrijloopdranger gekoppeld met rookmelder	Uit plafond nabij kozijn voordeur		Ventiel luchtafvoer plafond mv-installatie	
	Enkele wcd met randaarde t.b.v. afzuigkap	2250+		Ventiel luchttoevoer plafond mv-installatie	
	Enkele wcd met randaarde t.b.v. koelkast	80+		Vloerverdelers (voorzien van omkasting)	
	Enkele wcd met randaarde t.b.v. vloerverwarmingsverdelers	700+		Badkamer radiator	
	Thermostaat	1500+	RENVOOI ALGEMEEN		
	Centraaldoos met rookmelder 230V	Tegen plafond	- maatvoering in mm - indeling keuken conform keukentekening - leidingen installaties in bergingen in het zicht - tegels badkamer en toilet indicatief - alle loze leidingen voorzien van controledraad, afgemonteerd met inzetplaat		
	Beldrukker	1100+	RENVOOI BOUWKUNDIG		
	Intercom	1500+		Metselwerk	
	Groepenkast	1600+		Isolatie	
Hoogte schakelmateriaal indien niet anders aangegeven		Hoogte		Geïsoleerde HSB wand	
Omschrijving				Constructieve wand	
Wandcontactdozen verblijfsruimten		300+		Lichte scheidingswand	
Schakelaars, combinatie wcd		1050+		Krijtstreepmethode toegepast	
Wandcontactdozen boven aanrechtblad		1200+			
Wandcontactdozen t.p.v. wastafel		1050+			

Verantwoording schematische tekening

Deze tekening is nauwkeurig en met zorg samengesteld. Wij moeten echter een voorbehoud maken ten aanzien van wijzigingen die vanuit overheid en/of nutsbedrijven worden opgelegd. Tevens wordt er voorbehoud gemaakt ten aanzien van geringe afwijkingen. De ondernemer is gerechtigd tijdens de (af)bouw wijzigingen in het plan aan te brengen waarvan de noodzakelijkheid bij de uitvoering blijkt. Deze wijzigingen mogen geen afbreuk doen aan de waarde, kwaliteit, het uiterlijk aanzien en de bruikbaarheid van de woningen en het gebouw. De wijzigingen zullen geen van de partijen enig recht geven tot het vragen van verrekening.

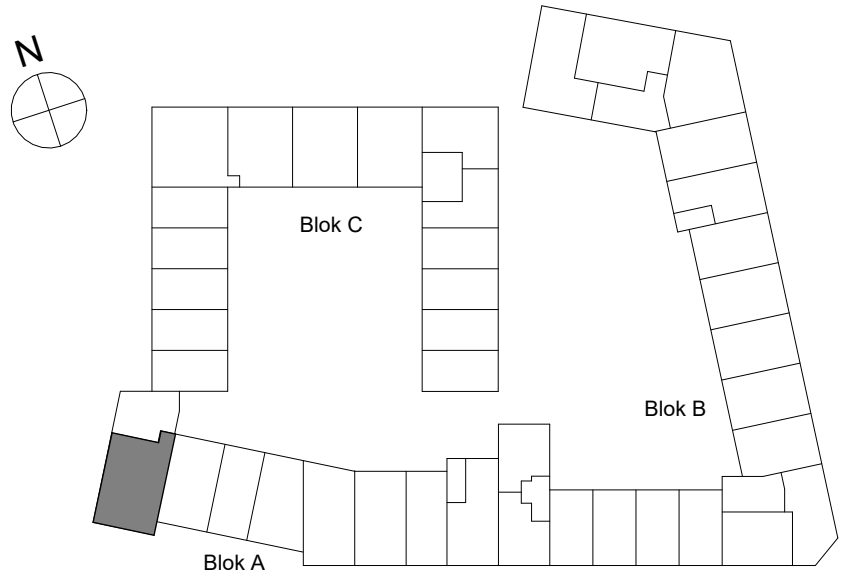

Bouwnummer 41

GO: 91,3m²

Aangegeven oppervlaktes op tekening zijn vloeroppervlakte

Opdrachtgever

M.J. de Nijs en Zonen B.V.

Oudewal 21

1749 CA Warmenhuizen

Schaal

1:50

Formaat

A2

Project

Hart van Gouwhaven te Monnickendam

Architect

Mulleners+Mulleners

Getekend

Alynia

Onderdeel

Bouwnummer 041

Werknummer: A0101

Datum

12-05-2025

Gewijzigd

Fase

Bladnummer

VK-041 6045