


RENVOOI ELEKTRA

| | | | | | |
|--|---|-----------------------------------|--|--|-------|
| | Centraaldoos met licht aansluitpunt | In plafond | | Enkele wcd met randaarde t.b.v. warmtepomp | 1100+ |
| | Aansluitpunt wandlichtpunt | 2100+ | | Enkele wcd met randaarde t.b.v. elektrische radiator | 900+ |
| | Schakelaar enkelpolig | 1050+ | | Dubbele wandcontactdoos opbouw in meterkast | 2000+ |
| | Wisselschakelaar | 1050+ | | Enkele wcd met randaarde t.b.v. WTW-unit | 1500+ |
| | Serie schakelaar | 1050+ | | Enkele wcd met randaarde t.b.v. vaatwasser | 650+ |
| | Kruis schakelaar | 1050+ | | Enkele wcd met randaarde t.b.v. combi magnetron | 1900+ |
| | Wandcontactdoos enkelvoudig | 300+ | | Enkele wcd met randaarde t.b.v. wasdroger | 1050+ |
| | Wandcontactdoos twee-voudig horizontaal | 300+ | | Enkele wcd met randaarde t.b.v. wasmachine | 1050+ |
| | Wandcontactdoos twee-voudig verticaal | 300+ | | Aansluitpunt Spiegelverlichting | 1800+ |
| | Wandcontactdoos enkelvoudig spatwaterdicht | 300+ | | Aansluitpunt CO2 sensor RF tbv WTW unit | 1500+ |
| | Loze leiding boiler | 650+ | | Perilex fornuisgroep 2x230V | 400+ |
| | Loze leiding naar meterkast | 300+ | | Aarding waterleiding | 600+ |
| | Bedrade leiding Cat 6e data, afgemonteerd | 300+ | Installatie gegevens Schakelmateriaal: Jung AS500, WCD's Duo uitvoering | | |
| | Bedrade leiding vloerverwarmingsverdelers | 700+ | RENVOOI INSTALLATIES | | |
| | Bedrade leiding vrijlooptdranger gekoppeld met rookmelder | Uit plafond nabij kozijn voordeur | | Ventiel luchtafvoer plafond mv-installatie | |
| | Enkele wcd met randaarde t.b.v. afzuigkap | 2250+ | | Ventiel luchttoevoer plafond mv-installatie | |
| | Enkele wcd met randaarde t.b.v. koelkast | 80+ | | Vloerverdelers (voorzien van omkasting) | |
| | Enkele wcd met randaarde t.b.v. vloerverwarmingsverdelers | 700+ | | Badkamer radiator | |
| | Thermostaat | 1500+ | RENVOOI ALGEMEEN | | |
| | Centraaldoos met rookmelder 230V | Tegen plafond | - maatvoering in mm - indeling keuken conform keukentekening - leidingen installaties in bergingen in het zicht - tegels badkamer en toilet indicatief - alle loze leidingen voorzien van controledraad. afgemonteerd met inzetplaat | | |
| | Beldrukker | 1100+ | RENVOOI BOUWKUNDIG | | |
| | Intercom | 1500+ | | Metselwerk | |
| | Groepenkast | 1600+ | | Isolatie | |
| Hoogte schakelmateriaal indien niet anders aangegeven | | Hoogte | | Geïsoleerde HSB wand | |
| Omschrijving | | | | Constructieve wand | |
| Wandcontactdozen verblijfsruimten | | 300+ | | Lichte scheidingswand | |
| Schakelaars, combinatie wcd | | 1050+ | | Krijtstreepmethode toegepast | |
| Wandcontactdozen boven aanrechtblad | | 1200+ | | | |
| Wandcontactdozen t.p.v. wastafel | | 1050+ | | | |

Verantwoording schematische tekening

Deze tekening is nauwkeurig en met zorg samengesteld. Wij moeten echter een voorbehoud maken ten aanzien van wijzigingen die vanuit overheid en/of nutsbedrijven worden opgelegd. Tevens wordt er voorbehoud gemaakt ten aanzien van geringe afwijkingen. De ondernemer is gerechtigd tijdens de (af)bouw wijzigingen in het plan aan te brengen waarvan de noodzakelijkheid bij de uitvoering blijkt. Deze wijzigingen mogen geen afbreuk doen aan de waarde, kwaliteit, het uiterlijk aanzien en de bruikbaarheid van de woningen en het gebouw. De wijzigingen zullen geen van de partijen enig recht geven tot het vragen van verrekening.

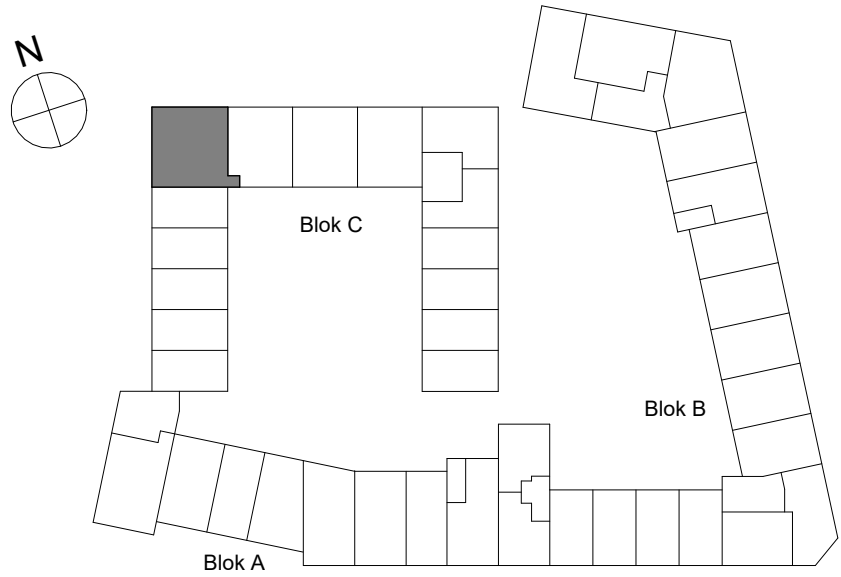

Bouwnummer 47

GO: 93,9m²

Aangegeven oppervlaktes op tekening zijn vloeroppervlakte

Opdrachtgever

M.J. de Nijs en Zonen B.V.

Oudewal 21

1749 CA Warmenhuizen

Schaal

1:50

Formaat

A2

Project

Hart van Gouwhaven te Monnickendam

Architect

Mulleners+Mulleners

Getekend

Alynia

Onderdeel

Bouwnummer 047

Werknummer: C0106

Datum

12-05-2025

Fase

Bladnummer

VK-047 6045