



Klant	Bouwbedr. M.J. de Nijs & Zonen B.V.	Project	Hart van Gouwhaven te Monnickendam	Datum	8-4-2025
Referentie		BouwNr	-	Schaal	-
Bonnummer	45042668.01.24	Leveradres	Aanbiedingkeuken 023/ BouwNR: 88	Versie	MW 080425
Tekening	Bovenaanzicht	Verkoper	Dane Jonkheer	Formaat	A4L

Bouwkundige zaken op deze tekening zijn schetsmatig weergegeven. In werkelijkheid kunnen hierop afwijkingen voorkomen. Aan deze tekening kunnen geen rechten worden ontleend.

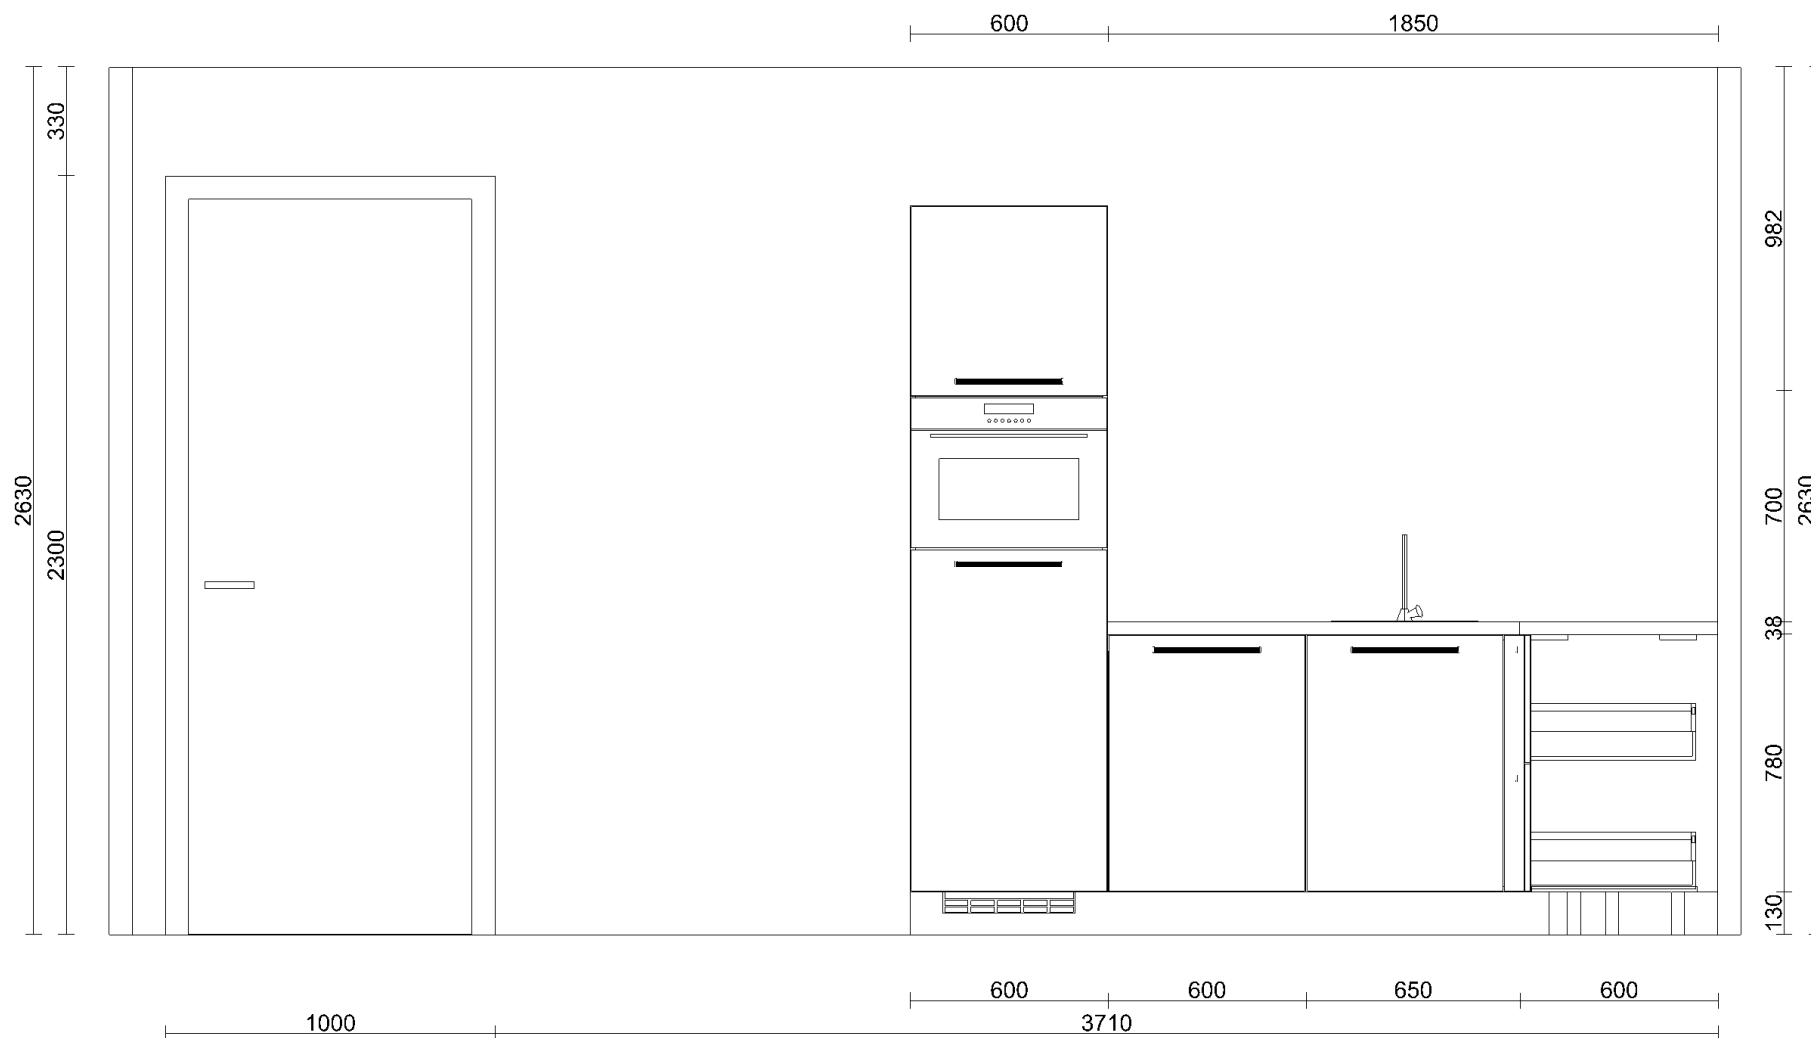


Klant	Bouwbedr. M.J. de Nijs & Zonen B.V.	Project	Hart van Gouwhaven te Monnickendam	Datum	8-4-2025
Referentie		BouwNr	-	Schaal	-
Bonnummer	45042668.01.24	Leveradres	Aanbiedingkeuken 023/ BouwNR: 88	Versie	MW 080425
Tekening	Wandaanzicht 1	Verkoper	Dane Jonkheer	Formaat	A4L

Bouwkundige zaken op deze tekening zijn schetsmatig weergegeven. In werkelijkheid kunnen hierop afwijkingen voorkomen. Aan deze tekening kunnen geen rechten worden ontleend.

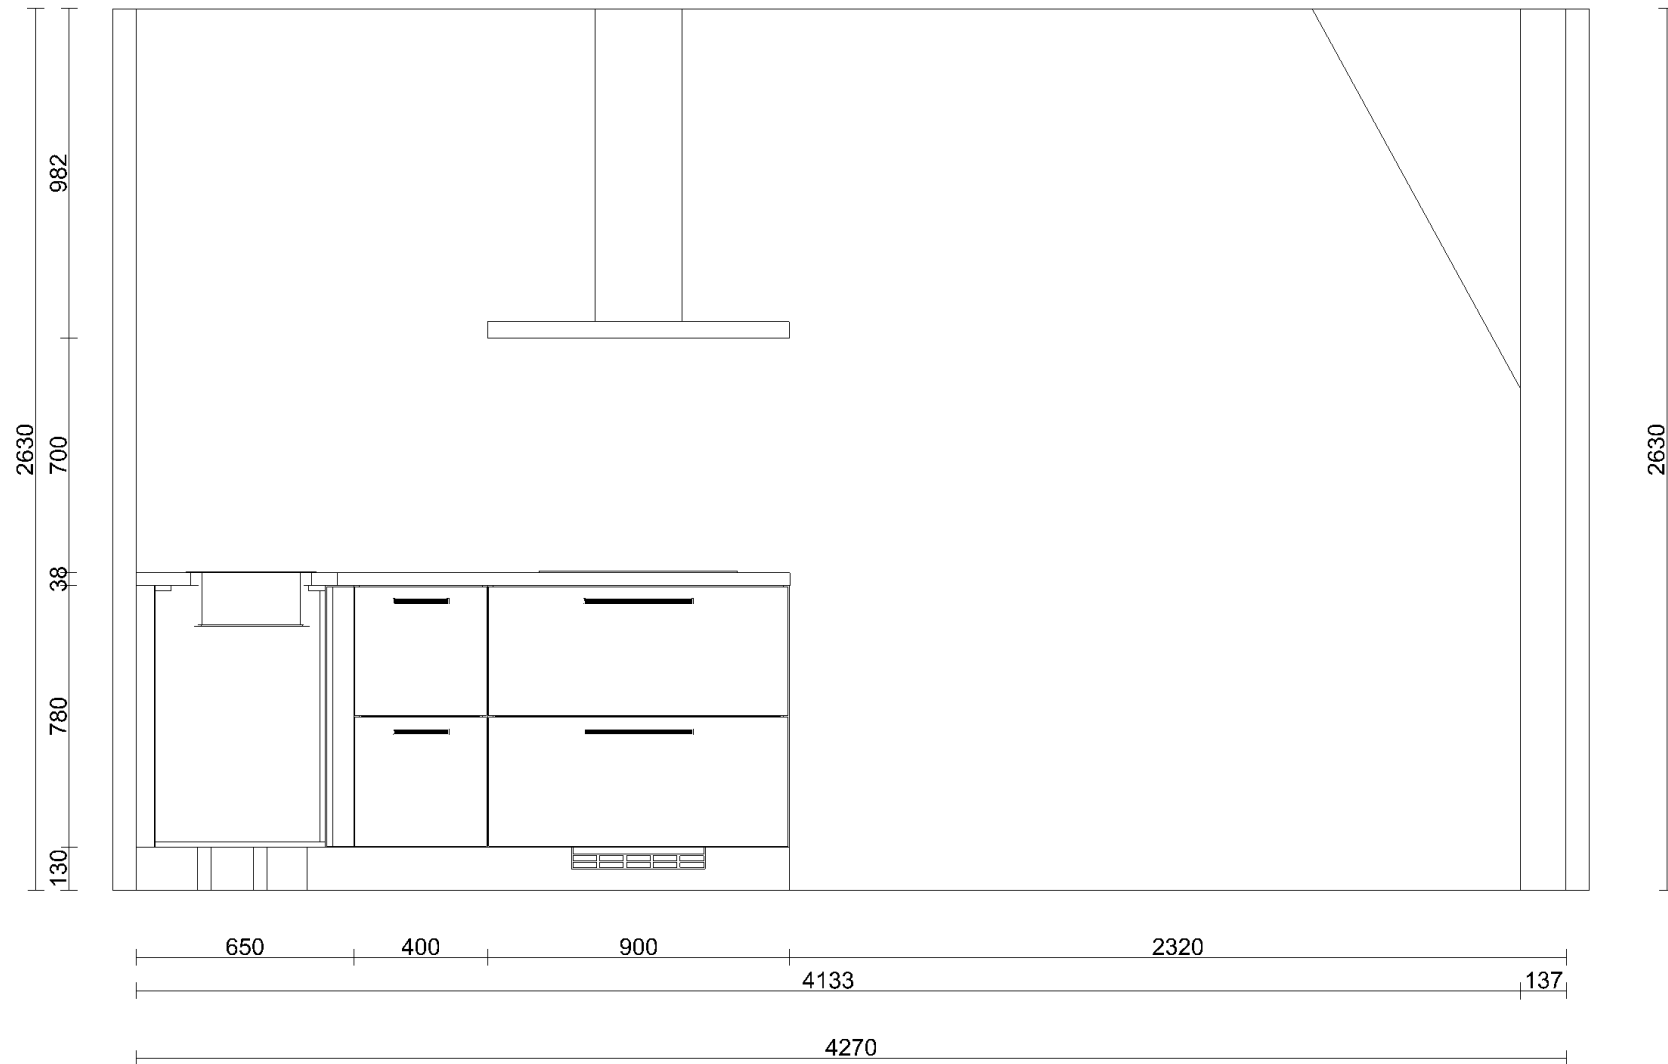

Klant	Bouwbedr. M.J. de Nijs & Zonen B.V.	Project	Hart van Gouwhaven te Monnickendam	Datum	8-4-2025
Referentie		BouwNr	-	Schaal	-
Bonnummer	45042668.01.24	Leveradres	Aanbiedingkeuken 023/ BouwNR: 88	Versie	MW 080425
Tekening	Wandaanzicht 2	Verkoper	Dane Jonkheer	Formaat	A4L

Bouwkundige zaken op deze tekening zijn schetsmatig weergegeven. In werkelijkheid kunnen hierop afwijkingen voorkomen. Aan deze tekening kunnen geen rechten worden ontleend.

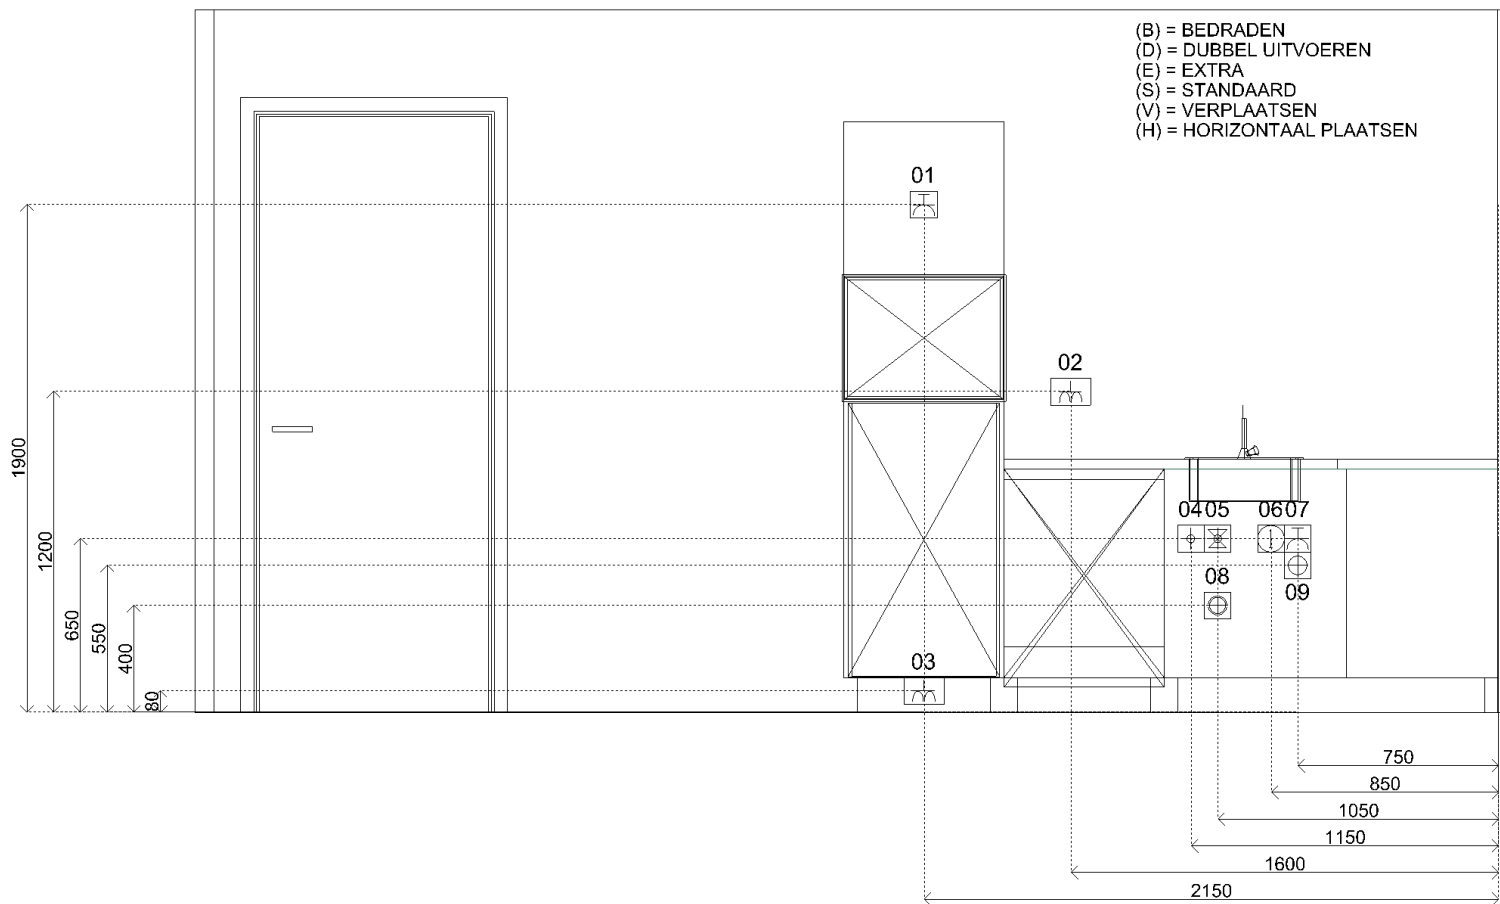


Sym	Detail
01	(S) E-WCD+ra (groep) t.b.v. (combi)oven á 3.6 kW
02	(S) D-WCD+ra horizontaal t.b.v. huishoudelijk gebruik
03	(S) D-WCD+ra horizontaal t.b.v. koelkast
04	(S) Warmwaterleiding afgedopt op muurplaat
05	(S) Koudwaterleiding afgedopt op muurplaat
06	(S) Loze leiding t.b.v. boiler/Quooker
07	(S) E-WCD+ra (groep) t.b.v. vaatwasser
08	(S) Kraan (kw) met beluchter en terugslagklep t.b.v. vaatwasser
09	(S) Afvoer ø40mm opbouw vanuit vloer
10	(S) E-WCD+ra t.b.v. afzuigkap
11	(S) D-WCD+ra horizontaal t.b.v. huishoudelijk gebruik
12	(S) 2 fasen perilex t.b.v. inductie kookplaat



Klant	Bouwbedr. M.J. de Nijs & Zonen B.V.	Project	Hart van Gouwhaven te Monnickendam	Datum	8-4-2025
Referentie		BouwNr	-	Schaal	-
Bonnummer	45042668.01.24	Leveradres	Aanbiedingkeuken 023/ BouwNR: 88	Versie	MW 080425
Tekening	Installatietekening wand 1	Verkoper	Dane Jonkheer	Formaat	A4L

Bouwkundige zaken op deze tekening zijn schetsmatig weergegeven. In werkelijkheid kunnen hierop afwijkingen voorkomen. Aan deze tekening kunnen geen rechten worden ontleend.

Sym	Detail
01	(S) E-WCD+ra (groep) t.b.v. (combi)oven á 3.6 kW
02	(S) D-WCD+ra horizontaal t.b.v. huishoudelijk gebruik
03	(S) D-WCD+ra horizontaal t.b.v. koelkast
04	(S) Warmwaterleiding afgedopt op muurplaat
05	(S) Koudwaterleiding afgedopt op muurplaat
06	(S) Loze leiding t.b.v. boiler/Quooker
07	(S) E-WCD+ra (groep) t.b.v. vaatwasser
08	(S) Kraan (kw) met beluchter en terugslagklep t.b.v. vaatwasser
09	(S) Afvoer ø40mm opbouw vanuit vloer
10	(S) E-WCD+ra t.b.v. afzuigkap
11	(S) D-WCD+ra horizontaal t.b.v. huishoudelijk gebruik
12	(S) 2 fasen perilex t.b.v. inductie kookplaat

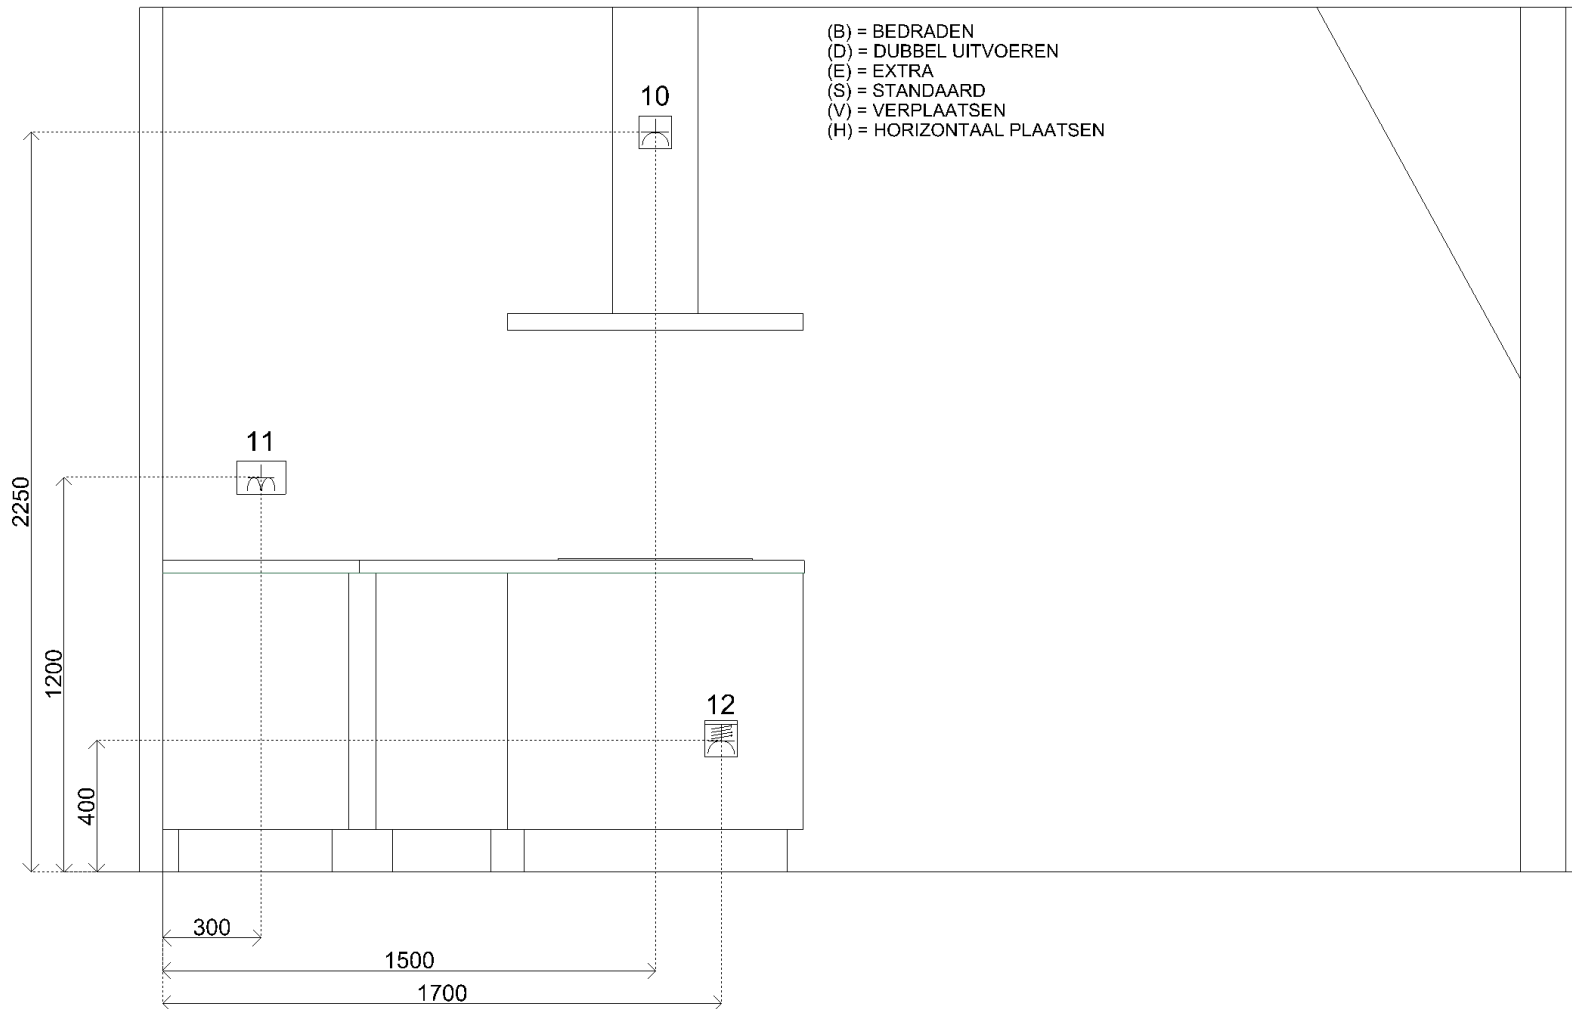

Klant	Bouwbedr. M.J. de Nijs & Zonen B.V.	Project	Hart van Gouwhaven te Monnickendam	Datum	8-4-2025
Referentie		BouwNr	-	Schaal	-
Bonnummer	45042668.01.24	Leveradres	Aanbiedingkeuken 023/ BouwNR: 88	Versie	MW 080425
Tekening	Installatietekening wand 2	Verkoper	Dane Jonkheer	Formaat	A4L

Bouwkundige zaken op deze tekening zijn schetsmatig weergegeven. In werkelijkheid kunnen hierop afwijkingen voorkomen. Aan deze tekening kunnen geen rechten worden ontleend.