



Opdrachtgever
M.J. de Nijs en Zonen B.V.
Oudewal 21
1749 CA Warmenhuizen

Project
Hart van Gouwhaven te Monnickendam

Architect
Mulleners+Mulleners

Getekend
Alynia

Datum
12-05-2025


Onderdeel
Overzicht Kelder

Gewijzigd
07-07-2025


Fase

Bladnummer

VK-02 6045


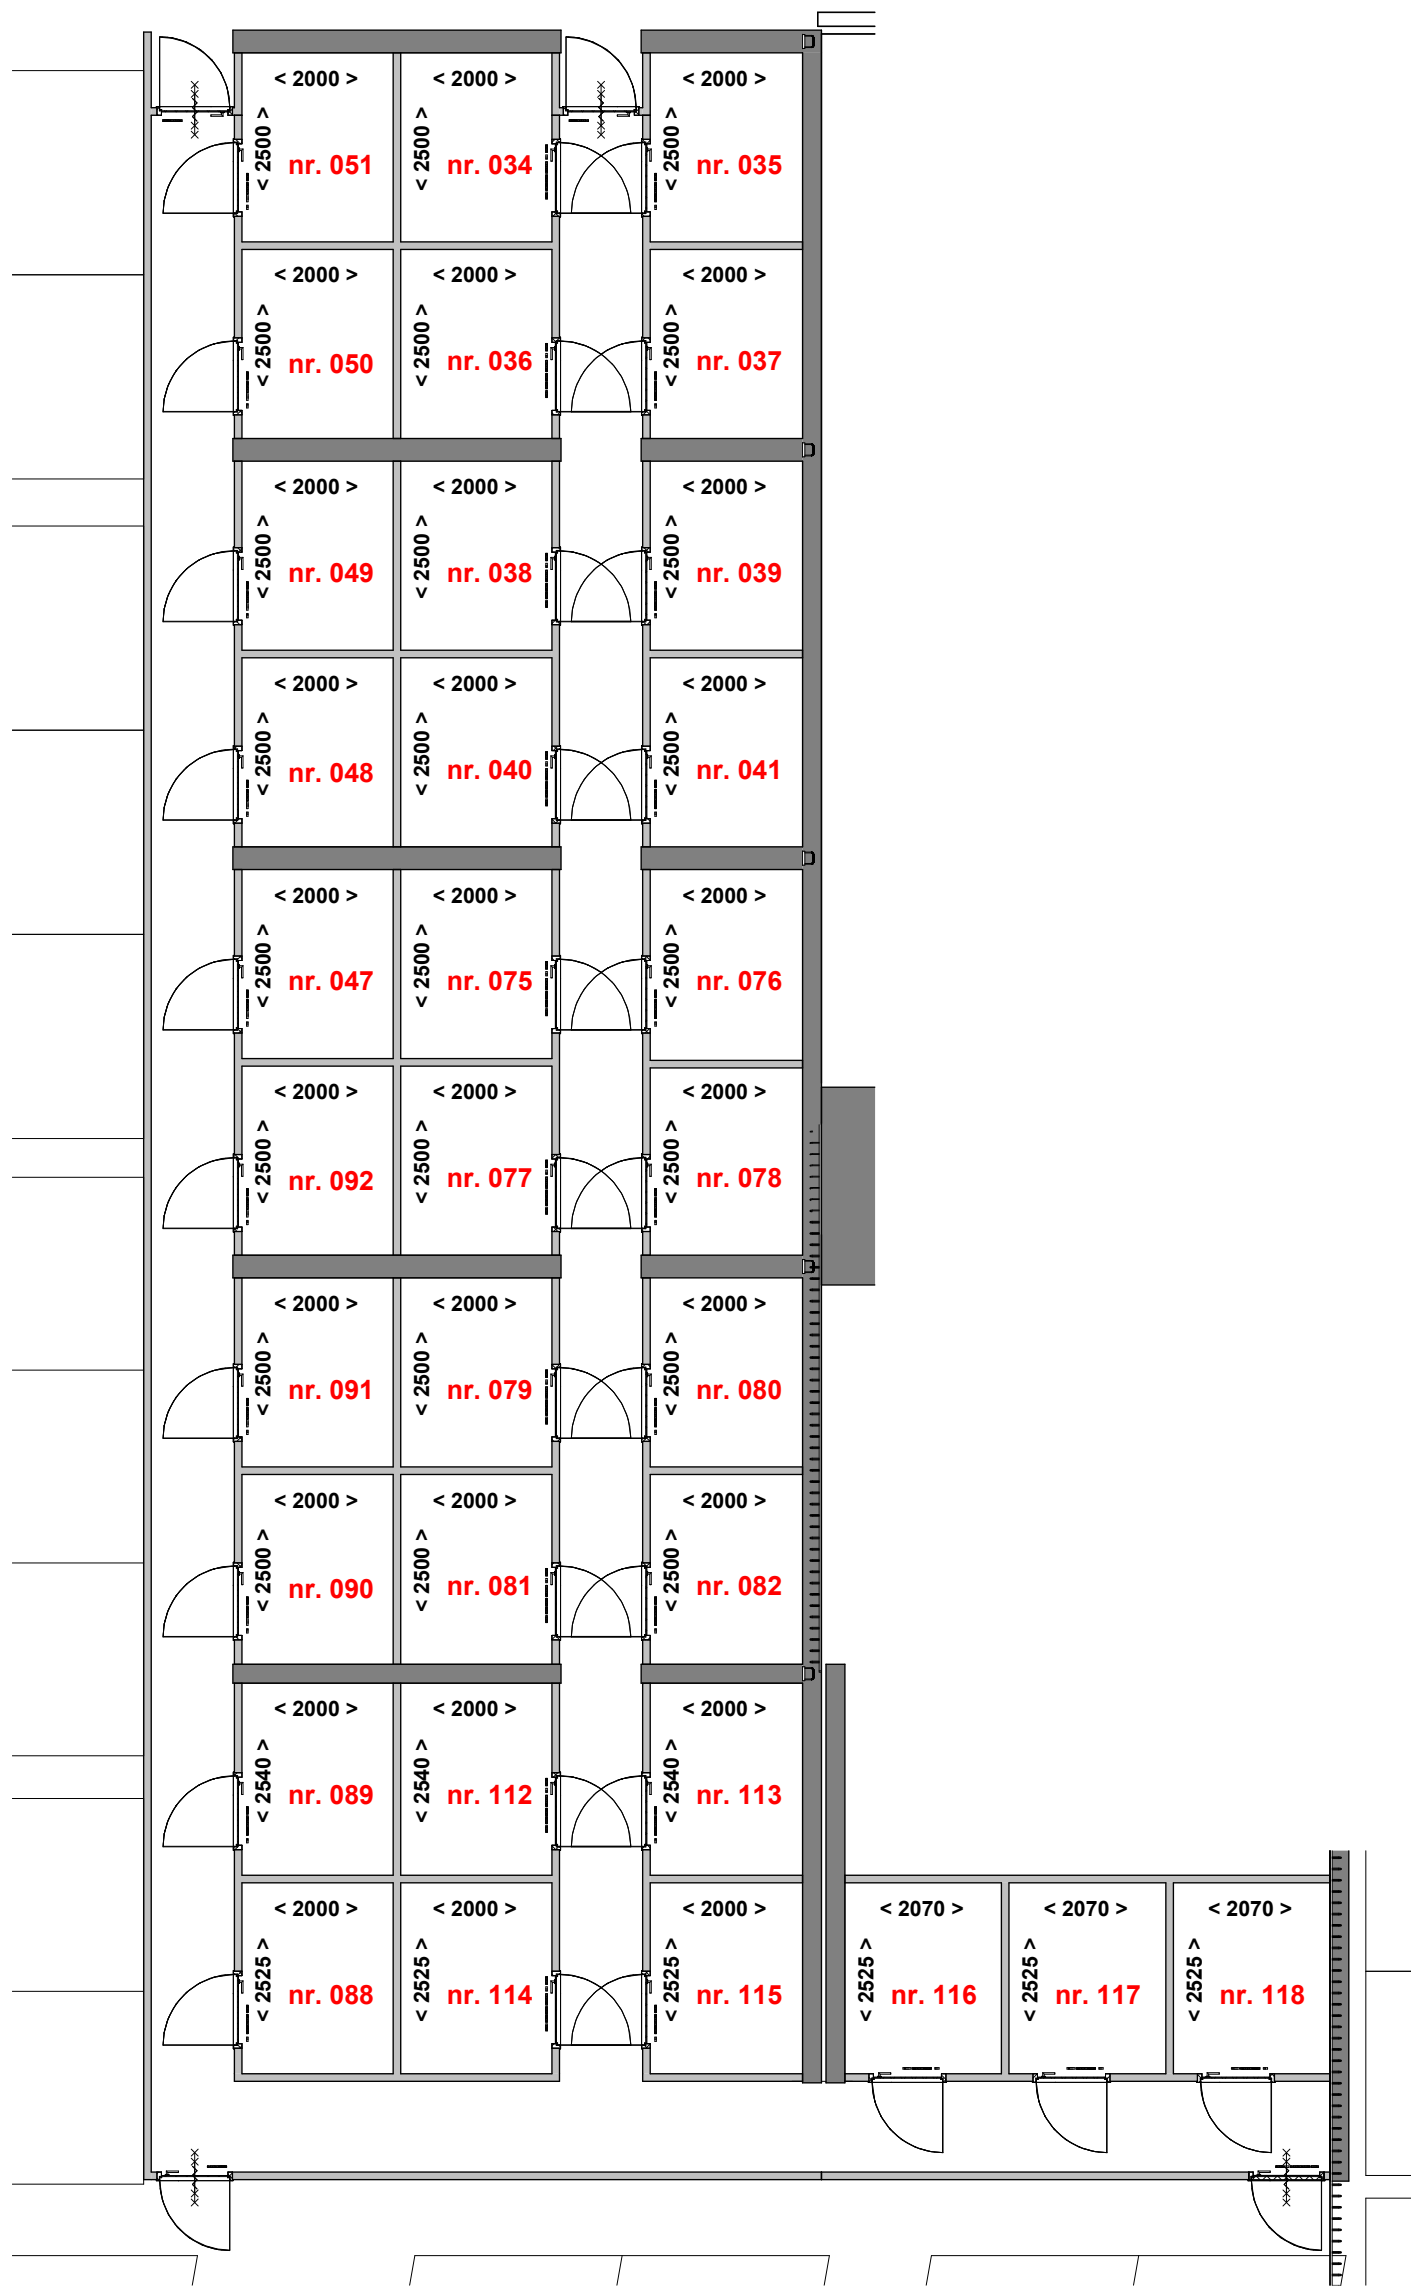


Berging blok 1

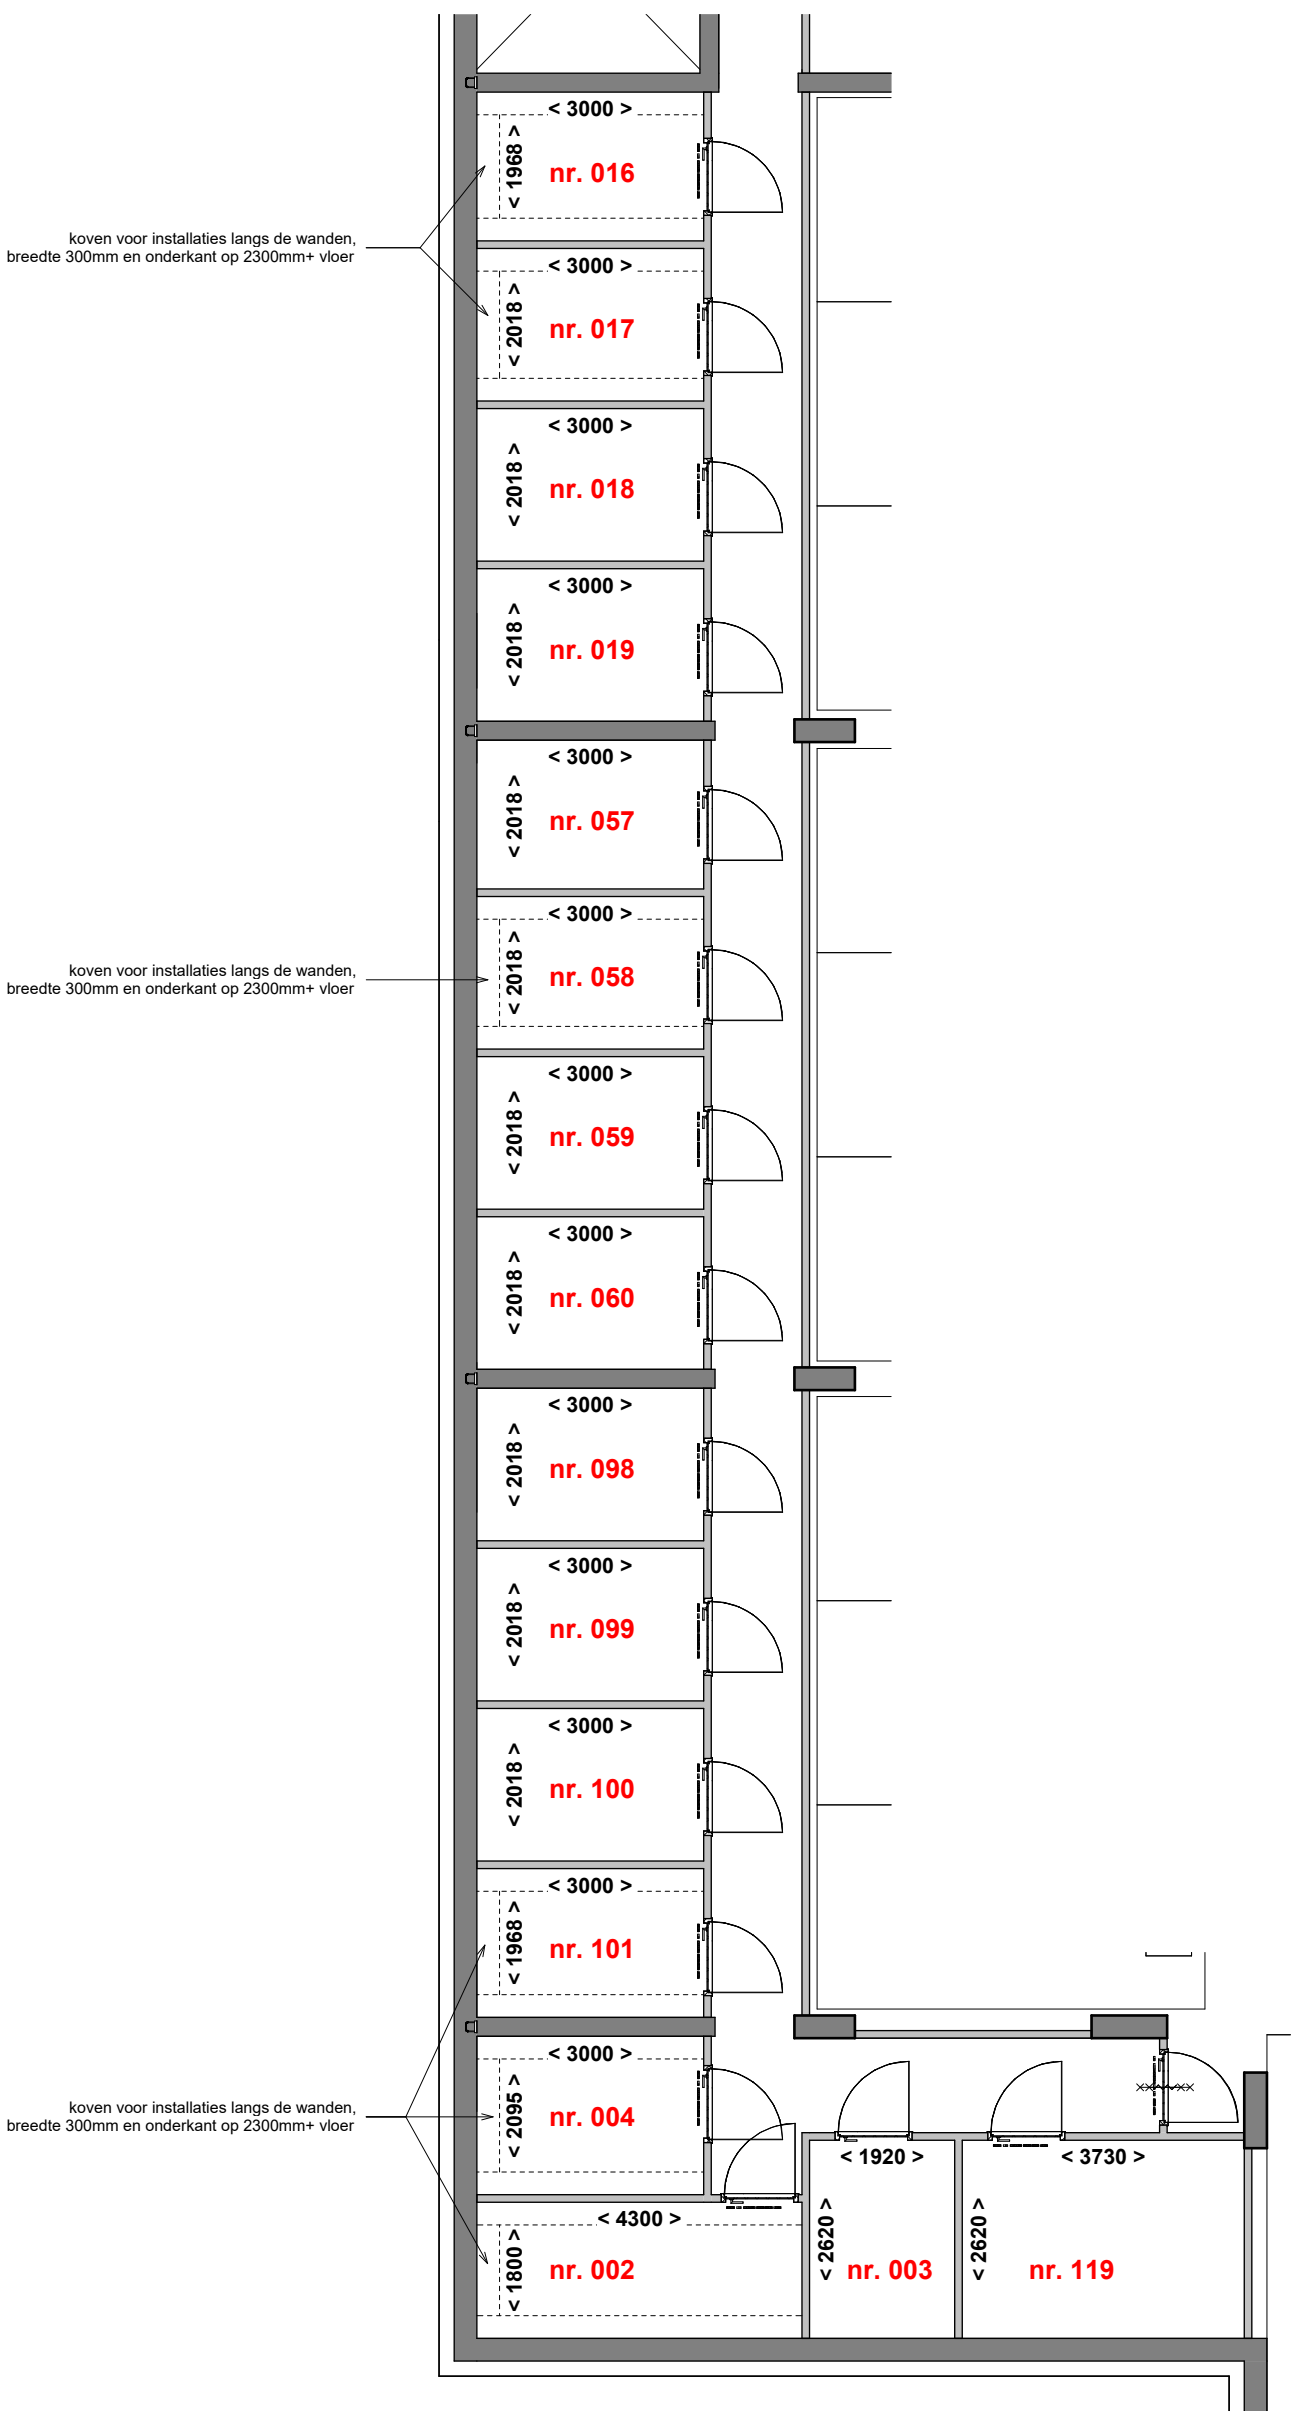

Berging blok 2

Opdrachtgever	Schaal
M.J. de Nijs en Zonen B.V.	1:100
Oudewal 21	Formaat
1749 CA Warmenhuizen	A2
Project	Architect
Hart van Gouwhaven te Monnickendam	Mulleners+Mulleners
	Getekend
	Alynia
Datum	12-05-2025
Onderdeel	Gewijzigd
Overzicht bergingen	07-07-2025
	17-10-2025
	29-04-2026
Fase	Bladnummer

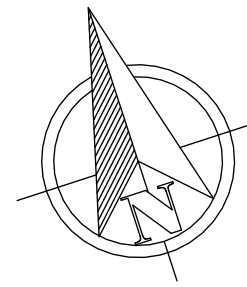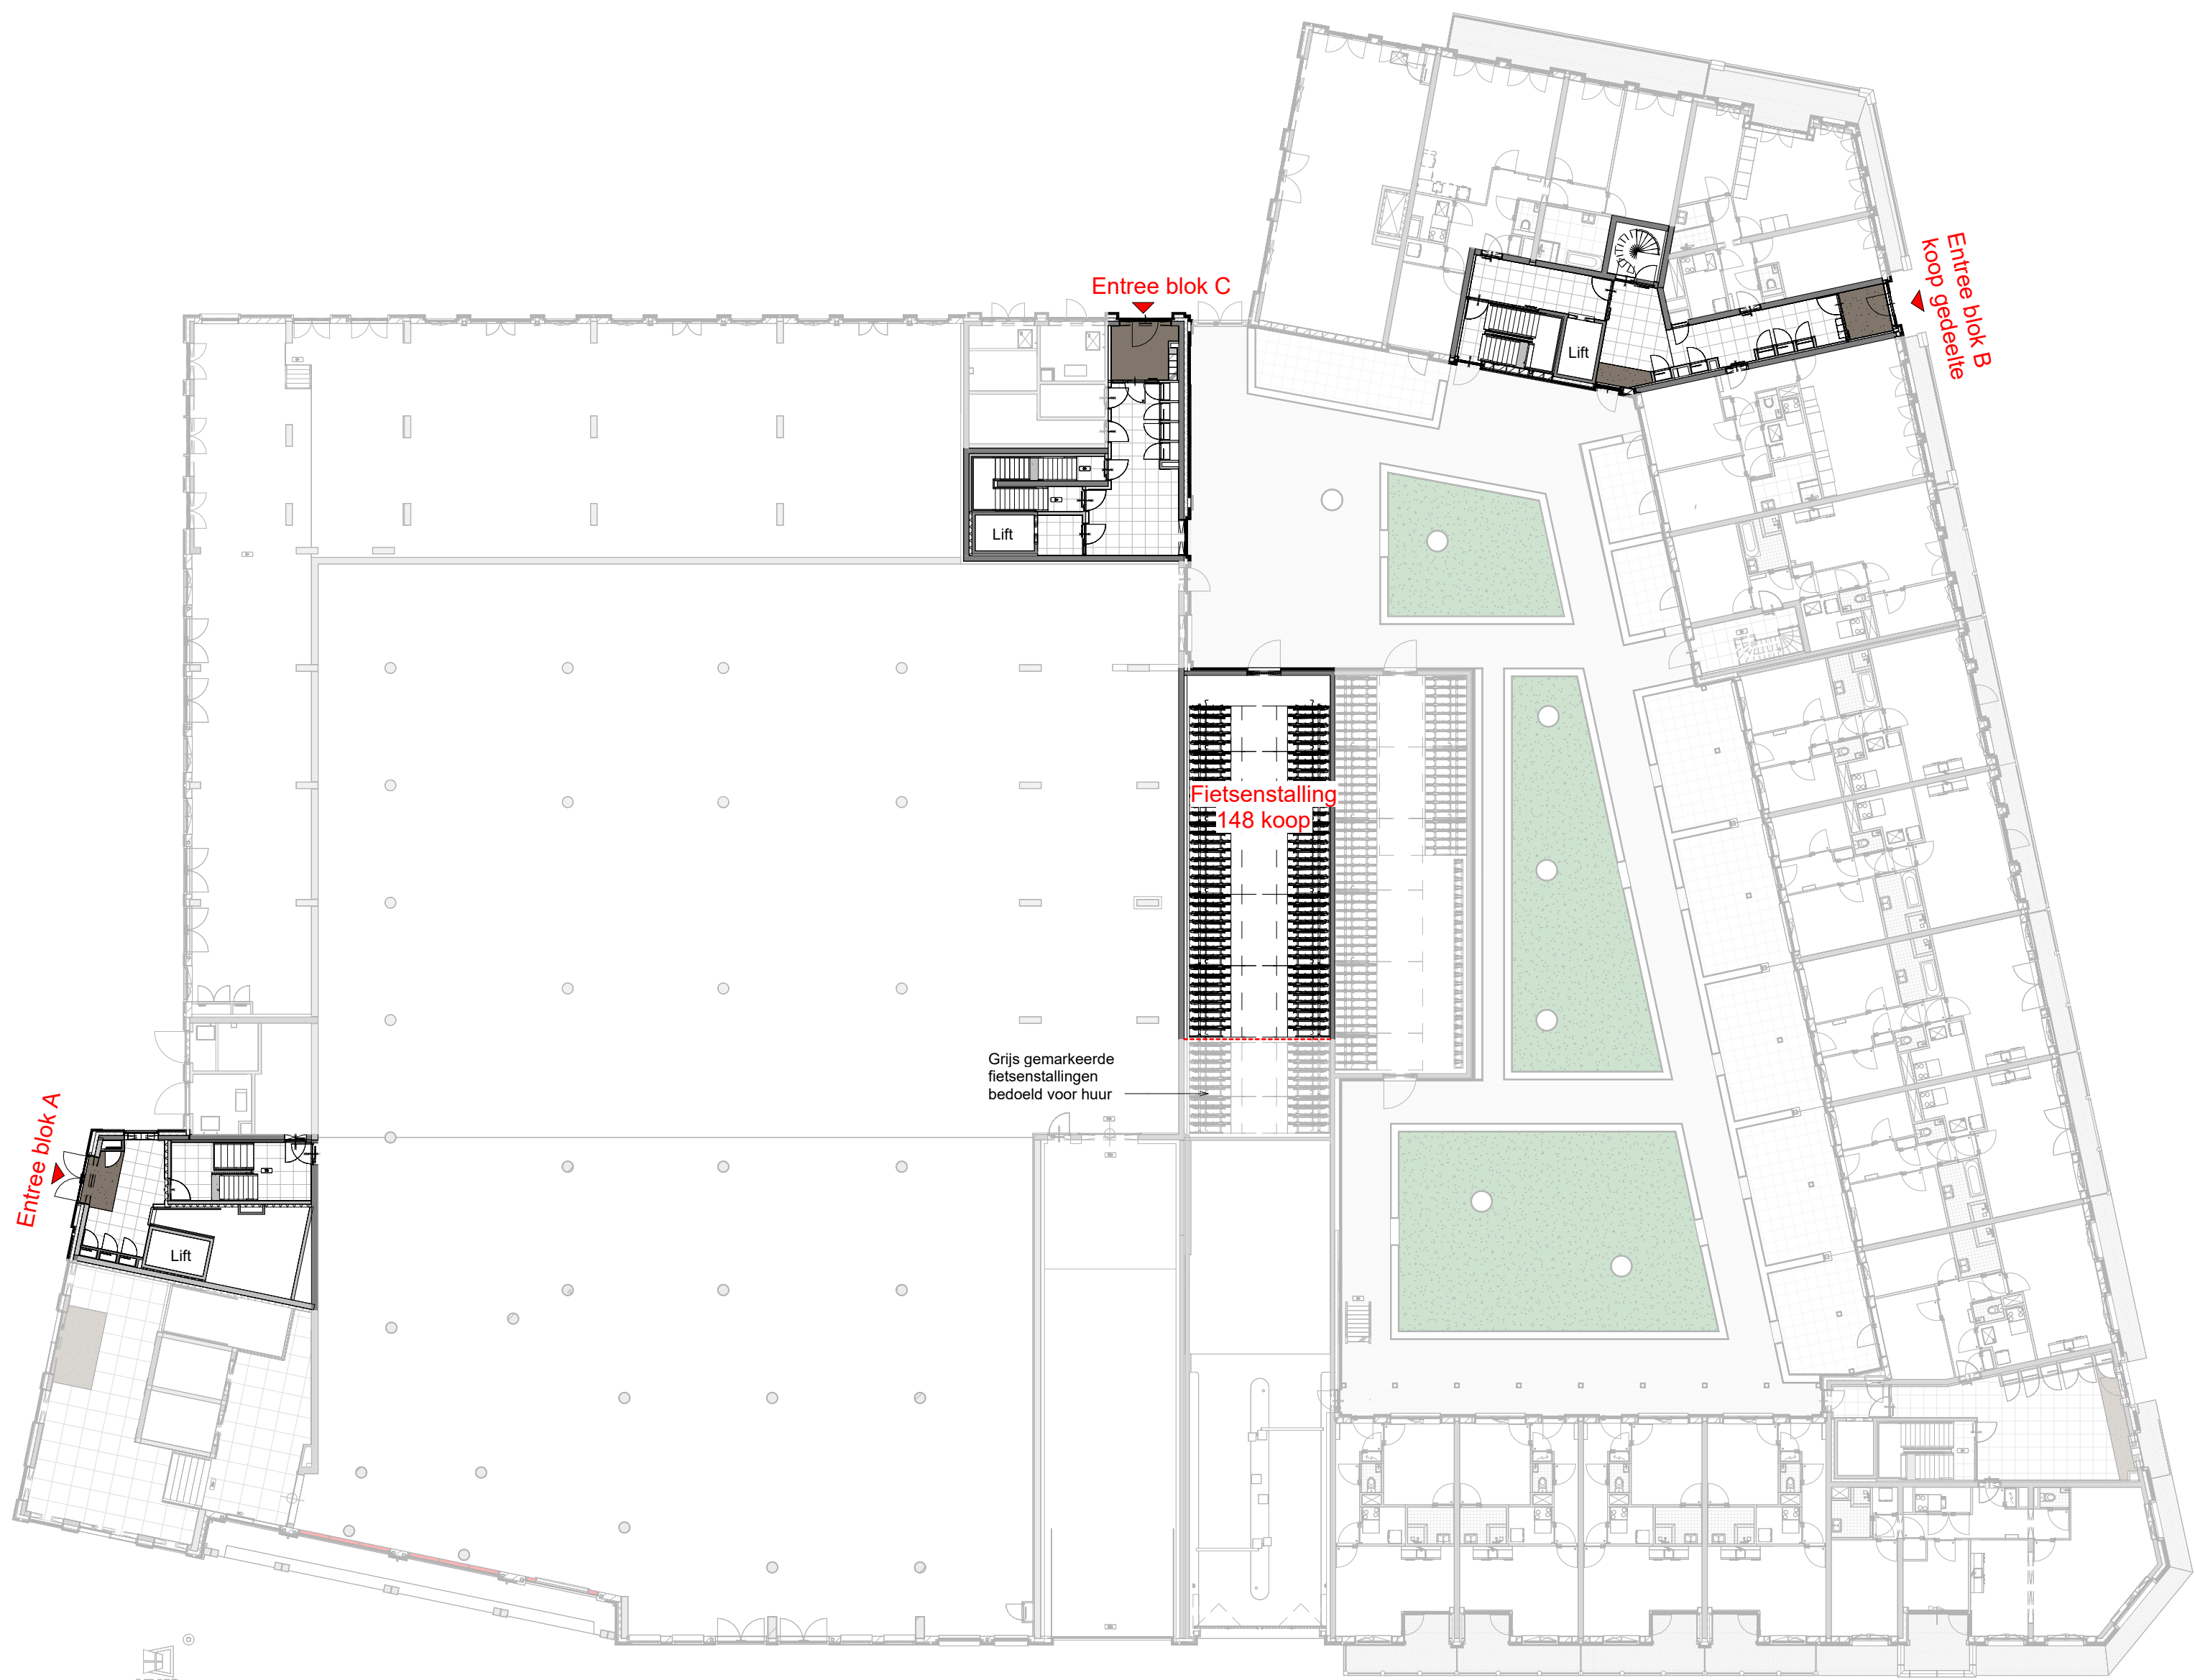


Opdrachtgever	Schaal
M.J. de Nijs en Zonen B.V.	1:250
Oudewal 21	Formaat
1749 CA Warmenhuizen	A2
Project	Architect
Hart van Gouwhaven te Monnickendam	Mulleners+Mulleners
	Getekend
	Alynia
	Datum
	12-05-2025
Onderdeel	Gewijzigd
Overzicht entrees	07-07-2025
	29-04-2026
Fase	Bladnummer


VK-04 6045




1e Verdieping

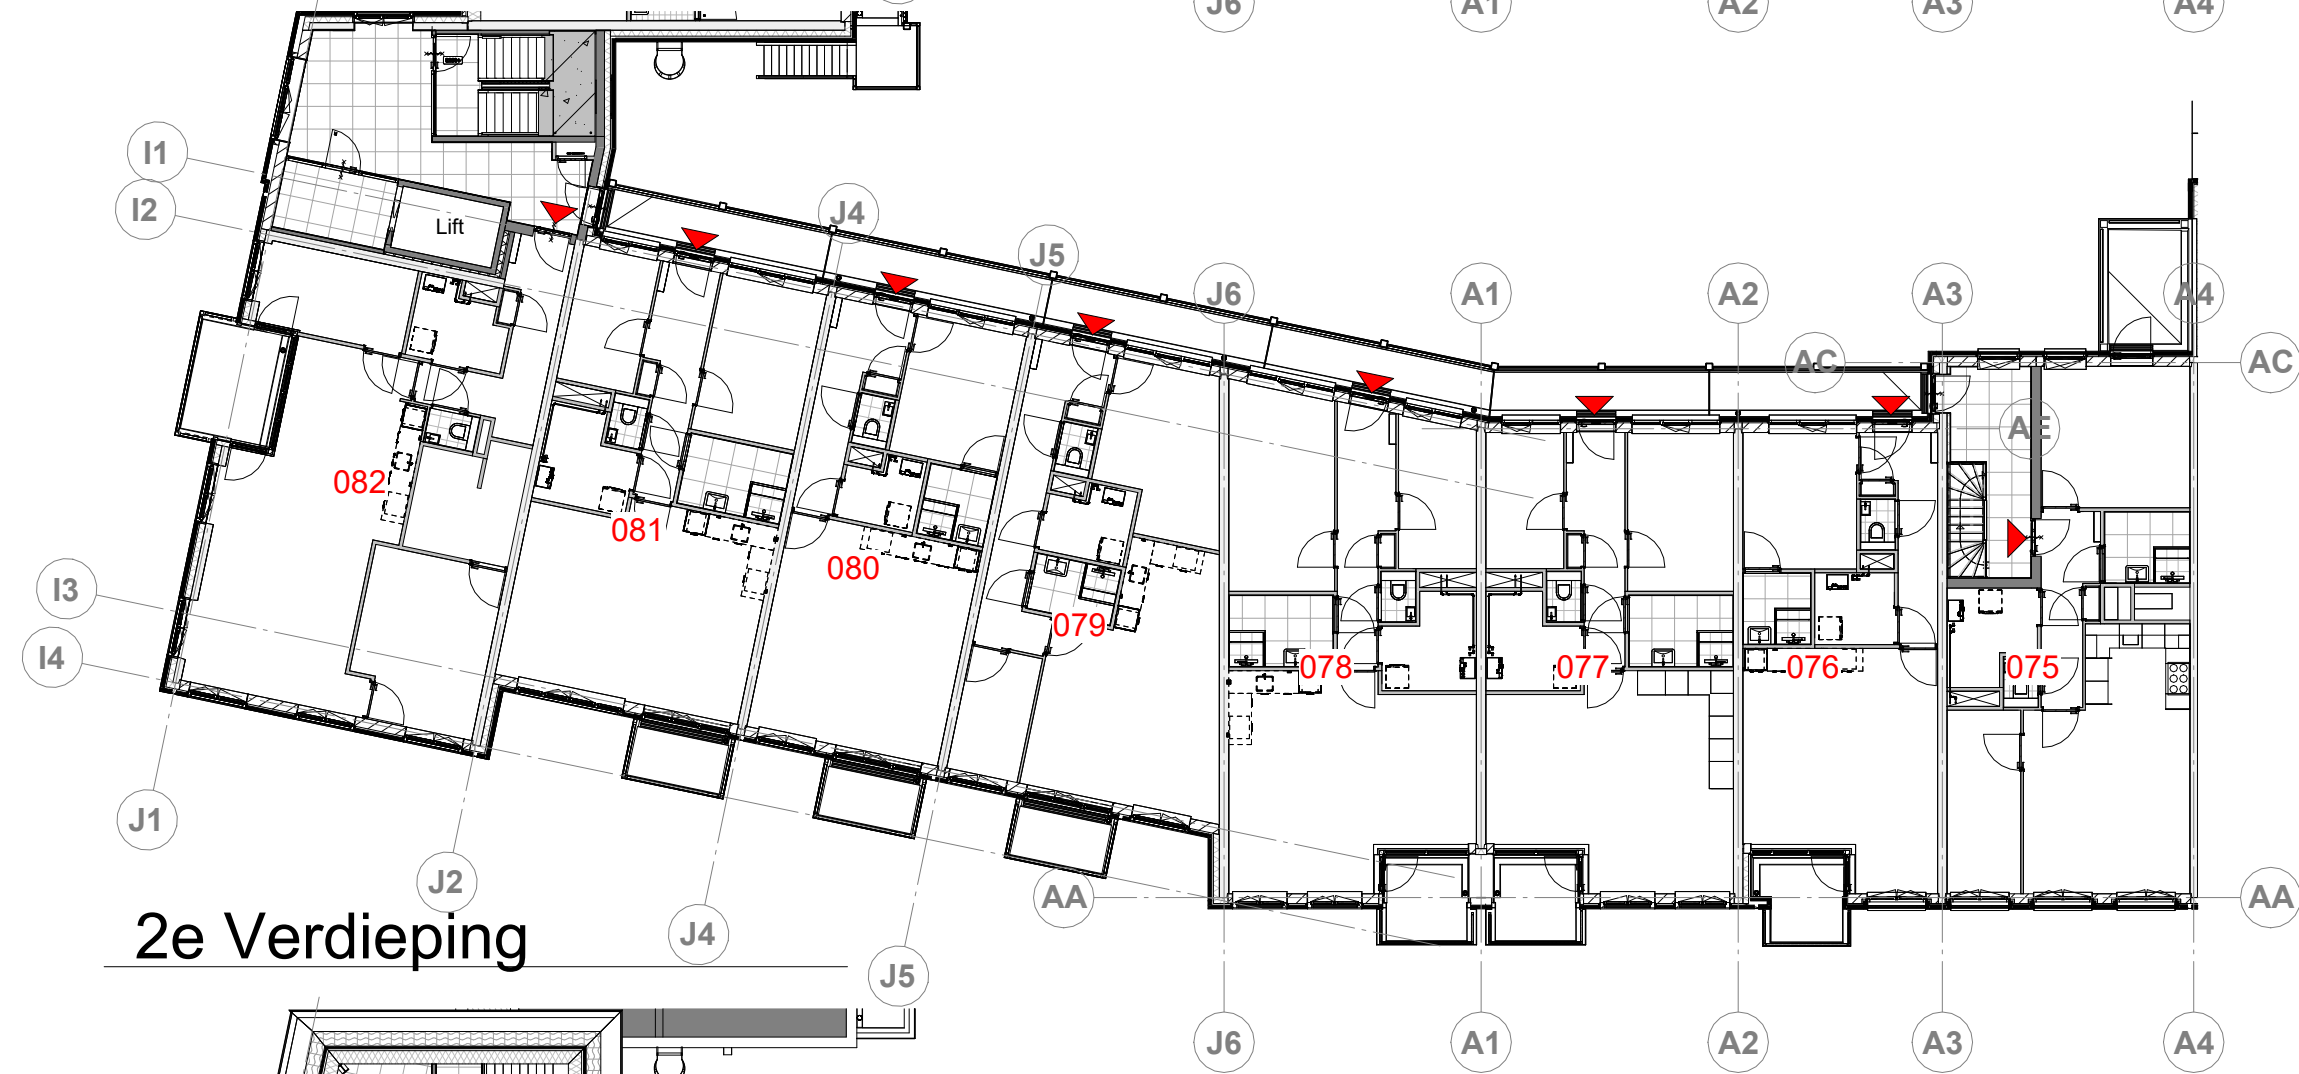







2e Verdieping

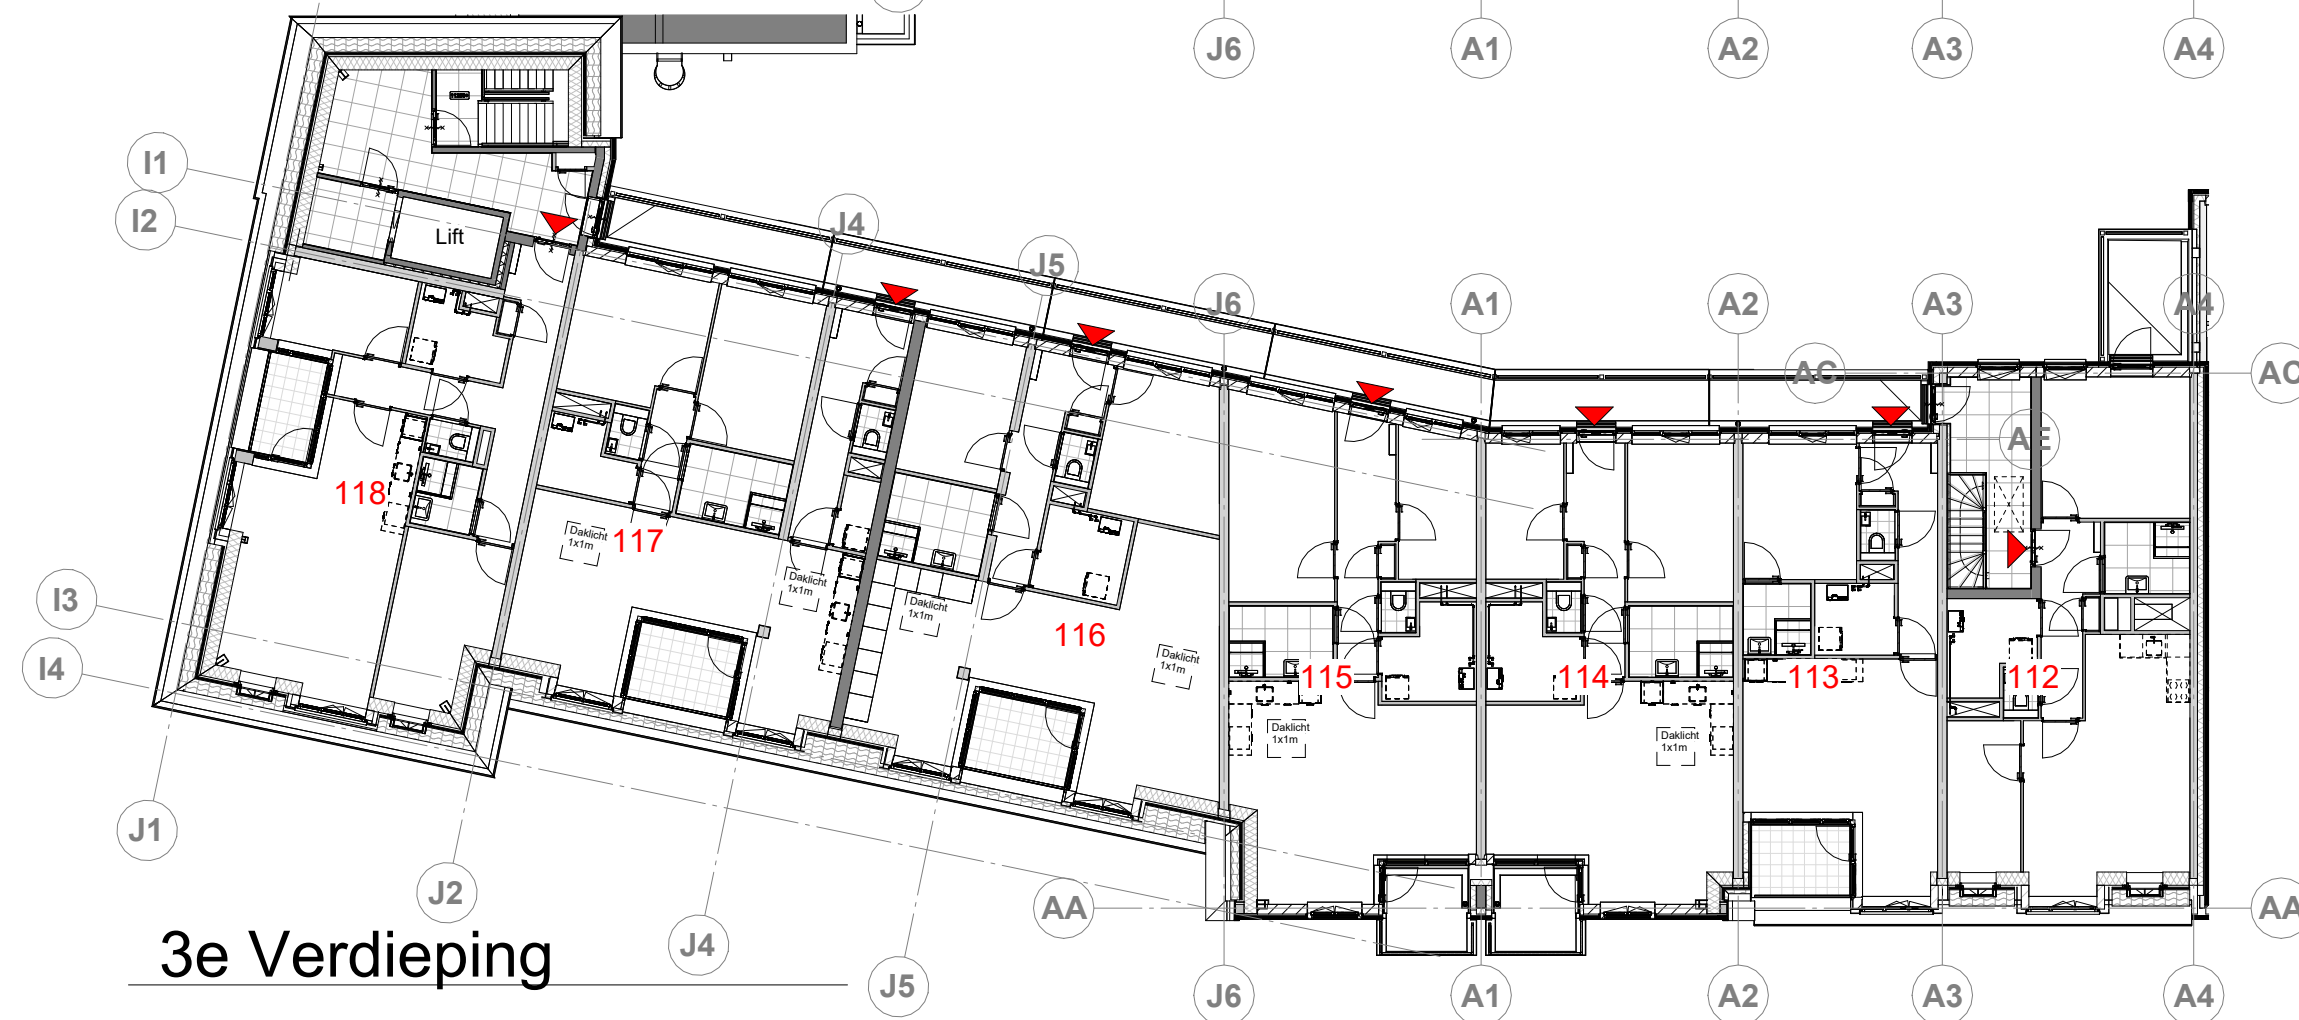


3e Verdieping

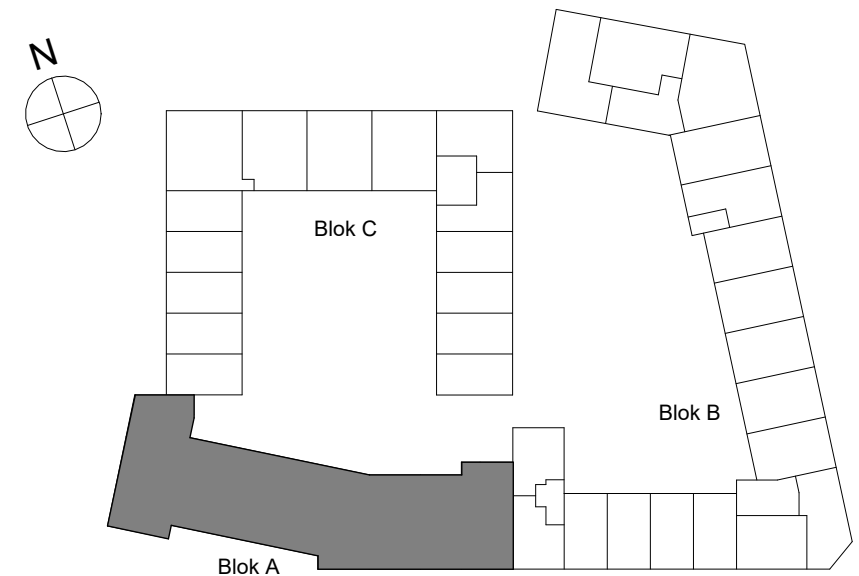

Opdrachtgever	Schaal
M.J. de Nijs en Zonen B.V.	1:200
Oudewal 21	Formaat
1749 CA Warmenhuizen	A2
Project	Architect
Hart van Gouwhaven te Monnickendam	Mulleners+Mulleners
	Getekend
	Alynia
	Datum
	12-05-2025
Onderdeel	Gewijzigd
Overzicht blok A	07-07-2025
	17-10-2025
	29-04-2026
Fase	Bladnummer
	VK-05 6045

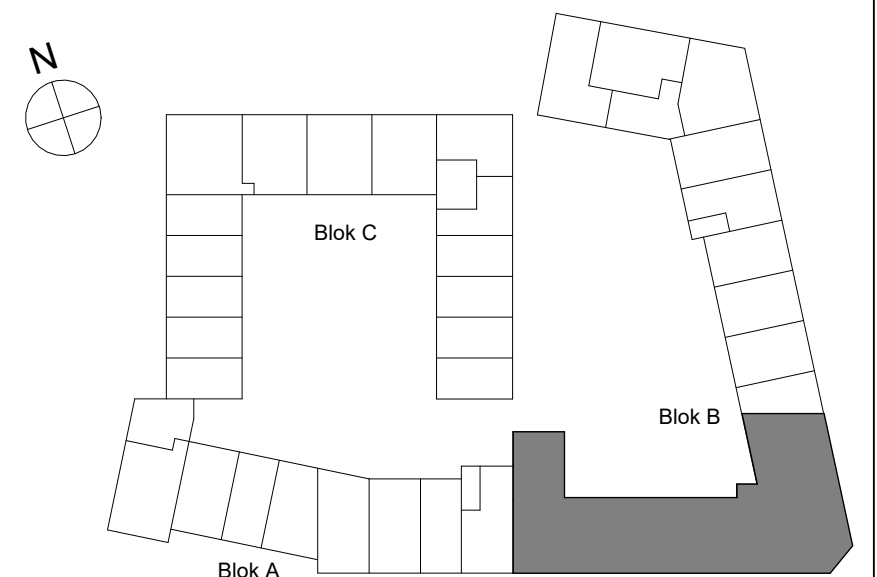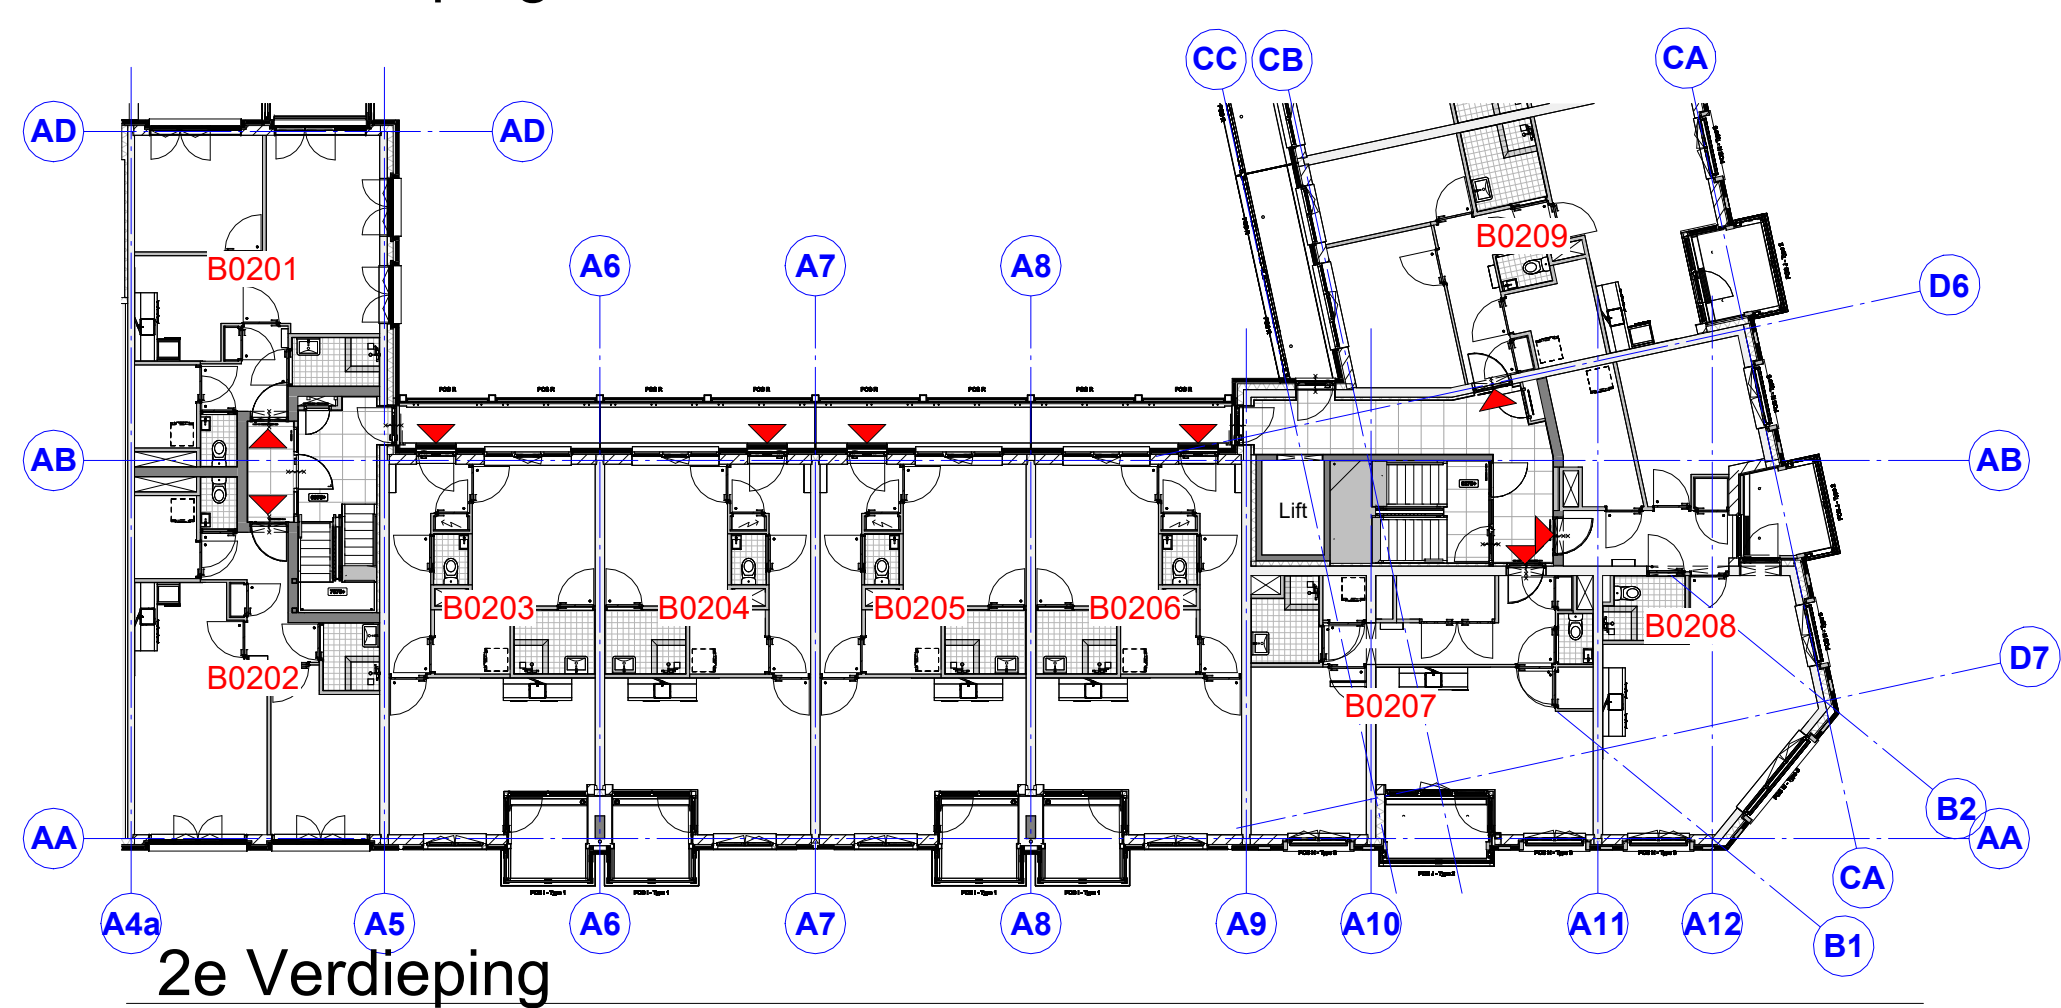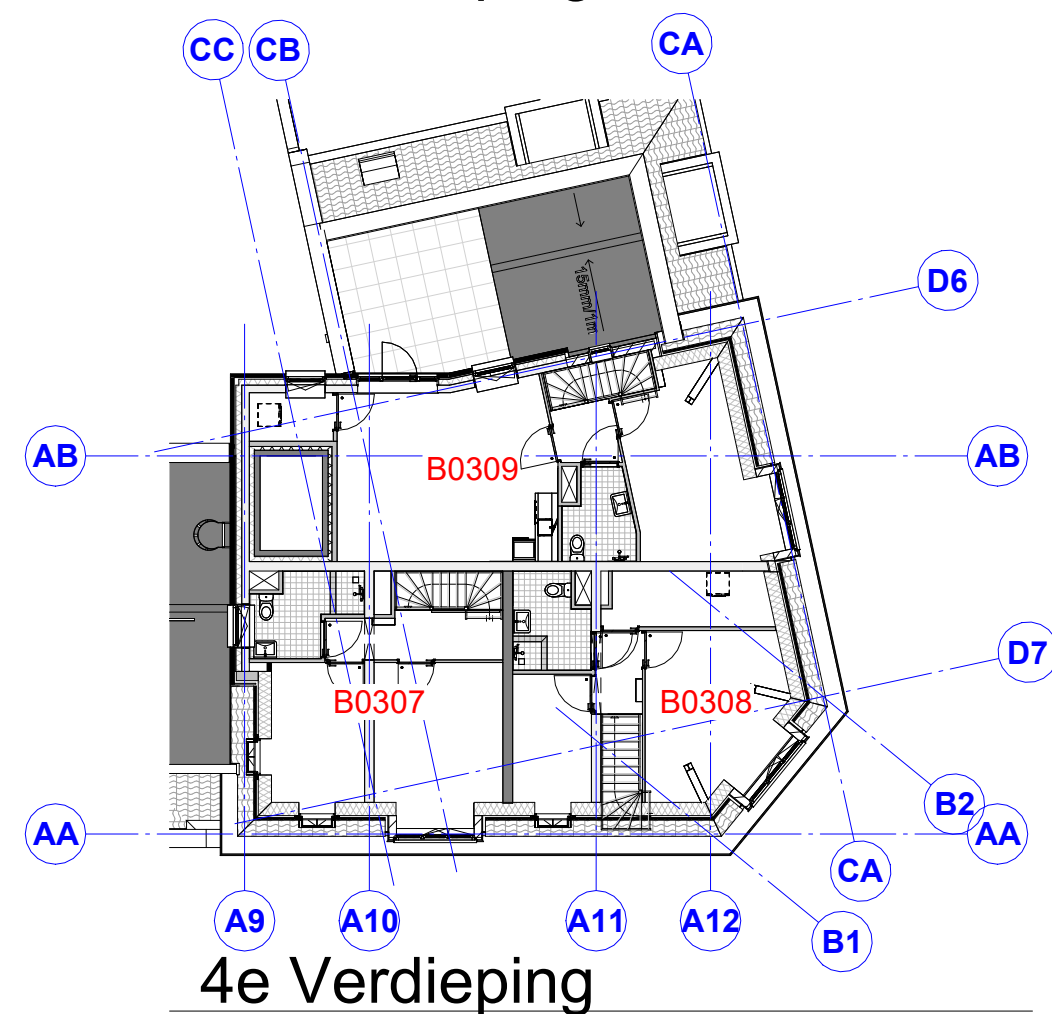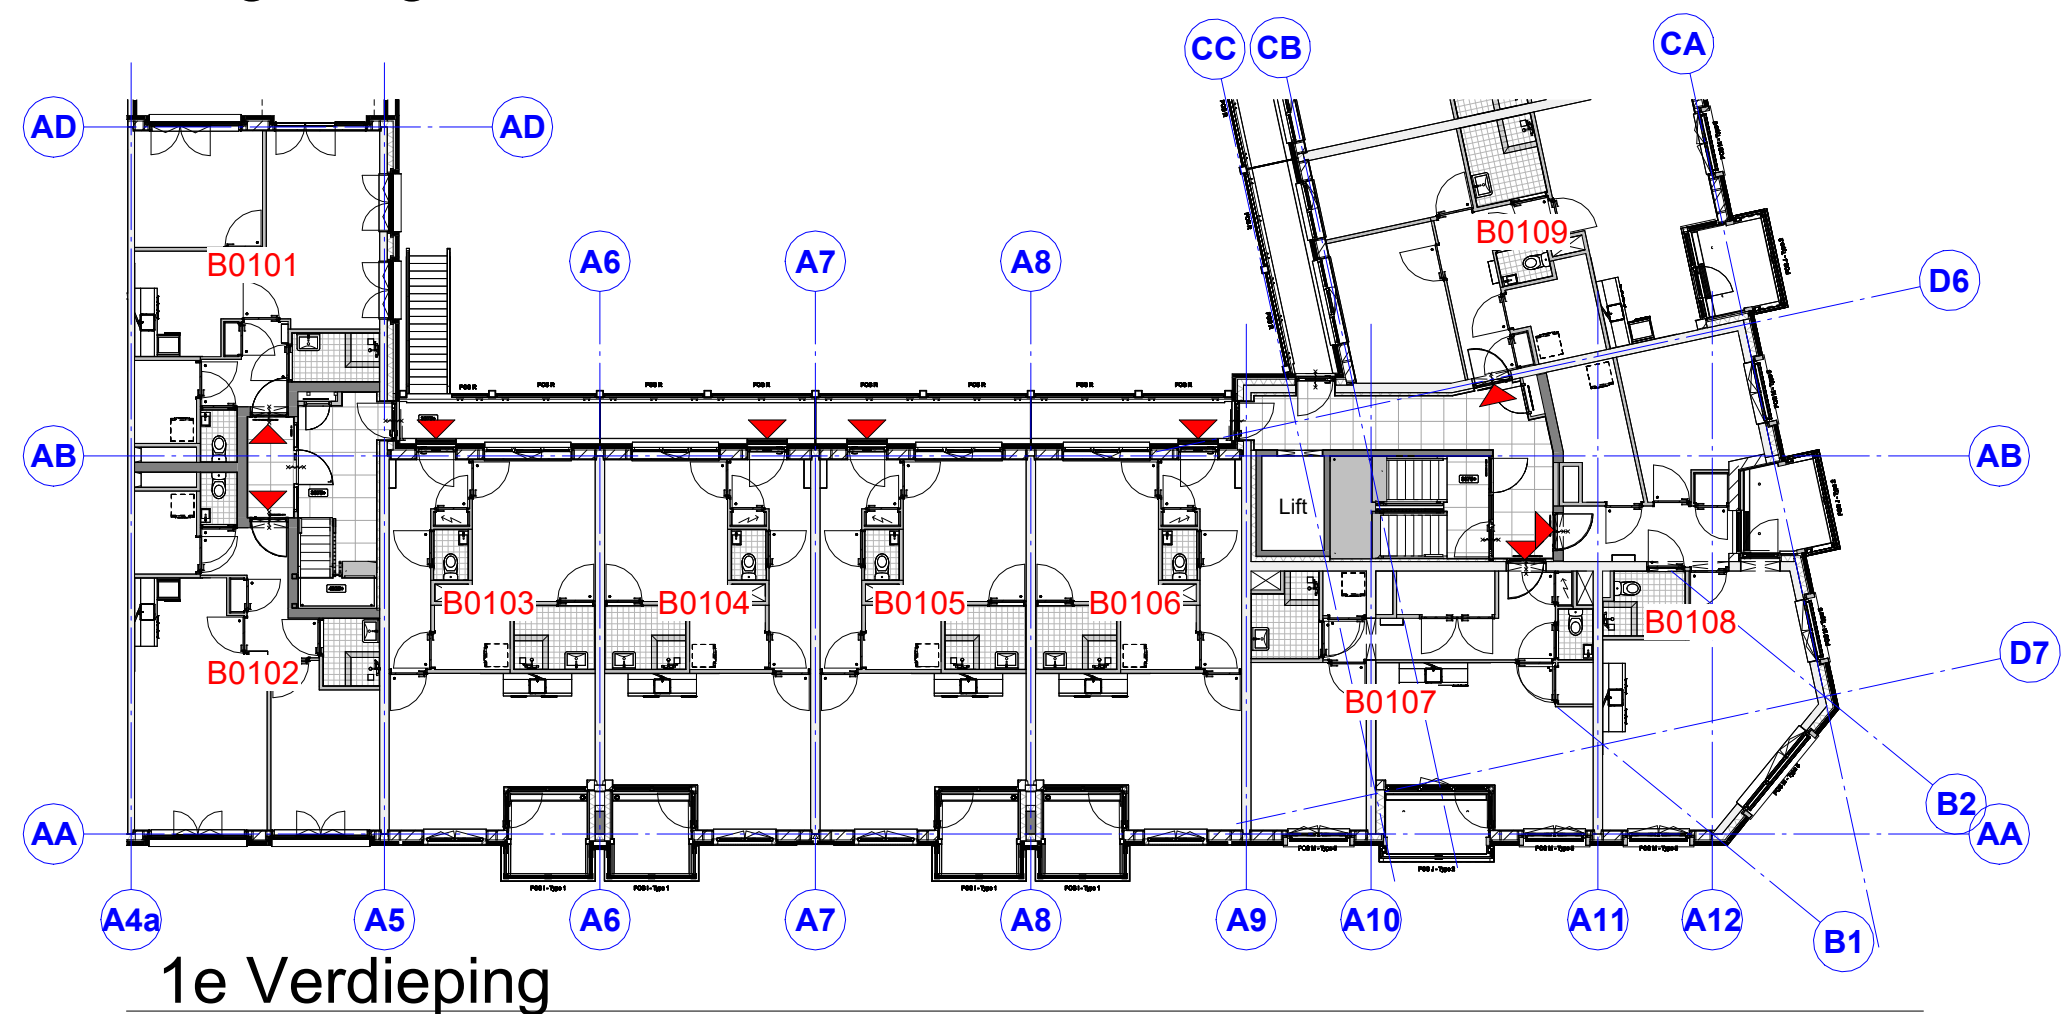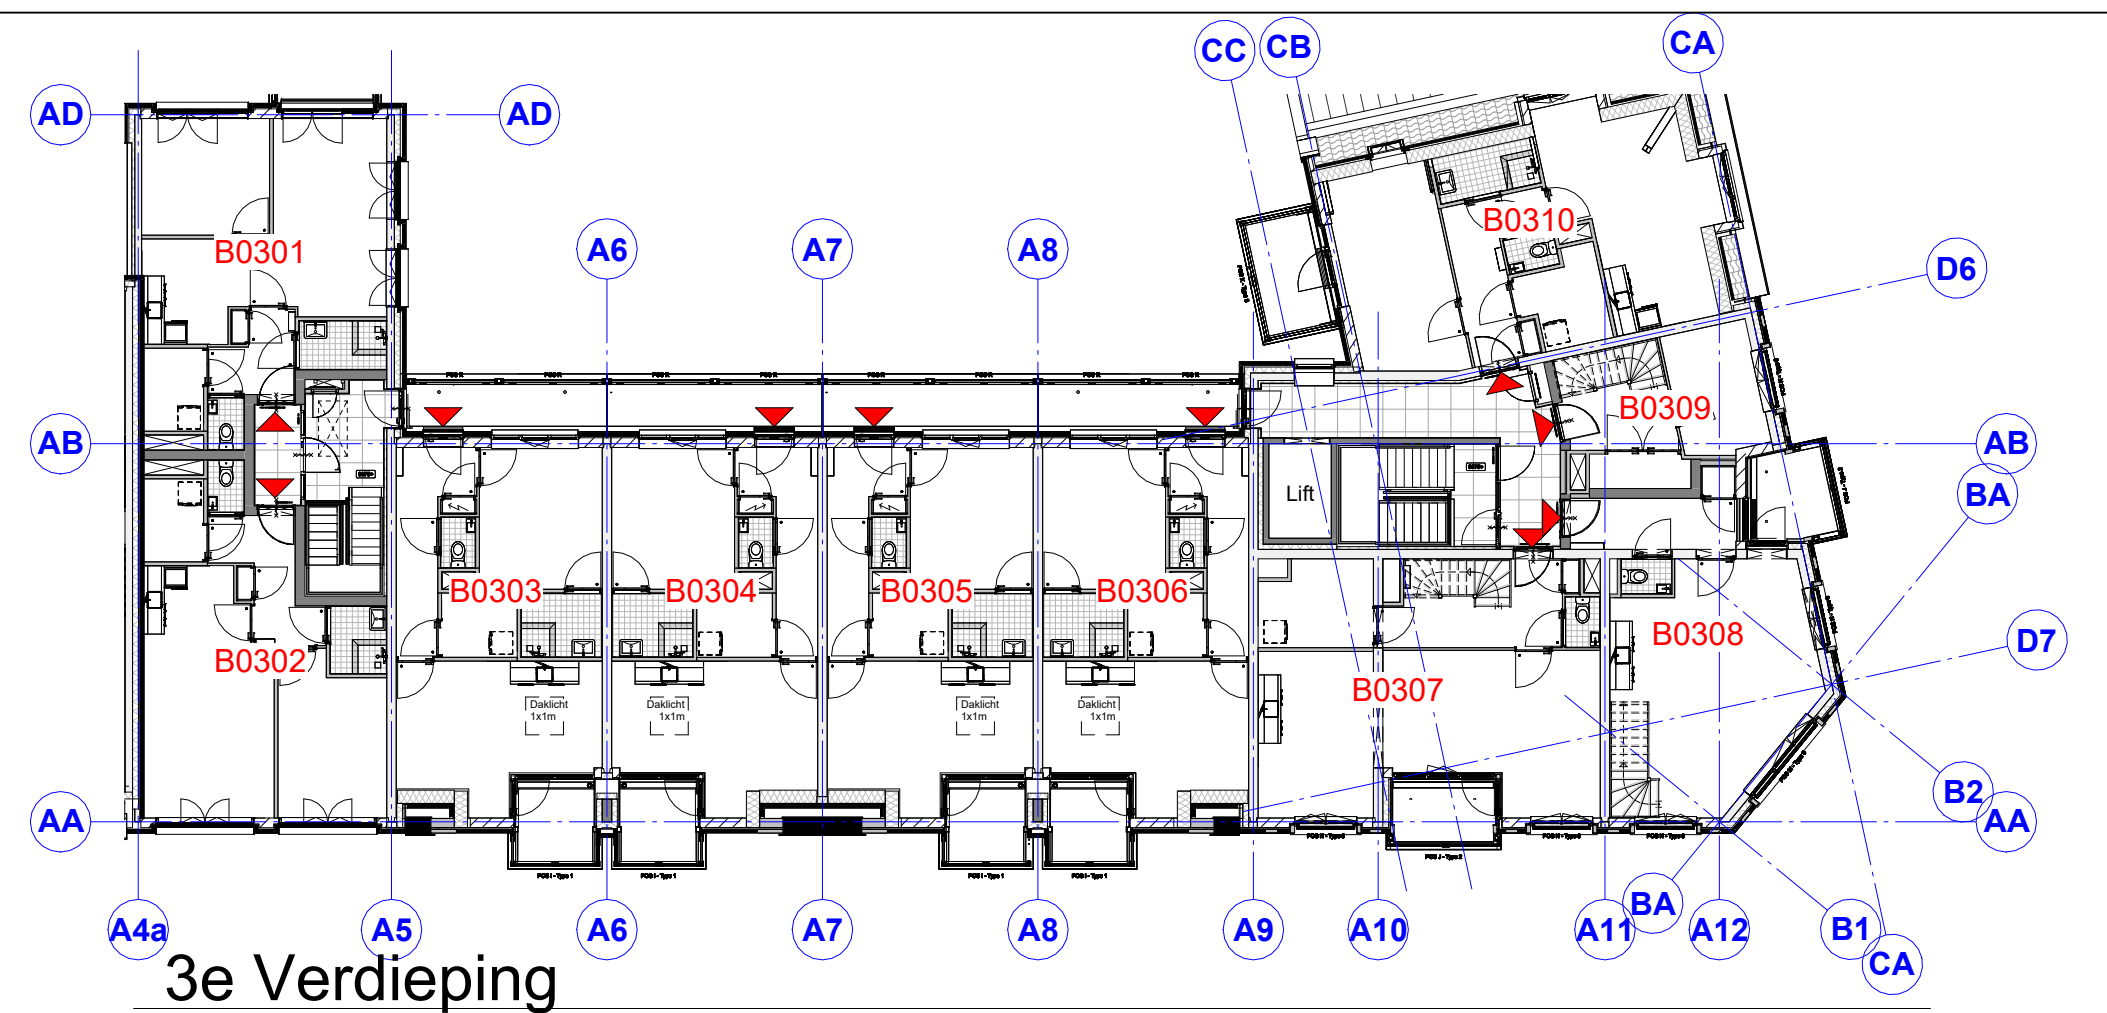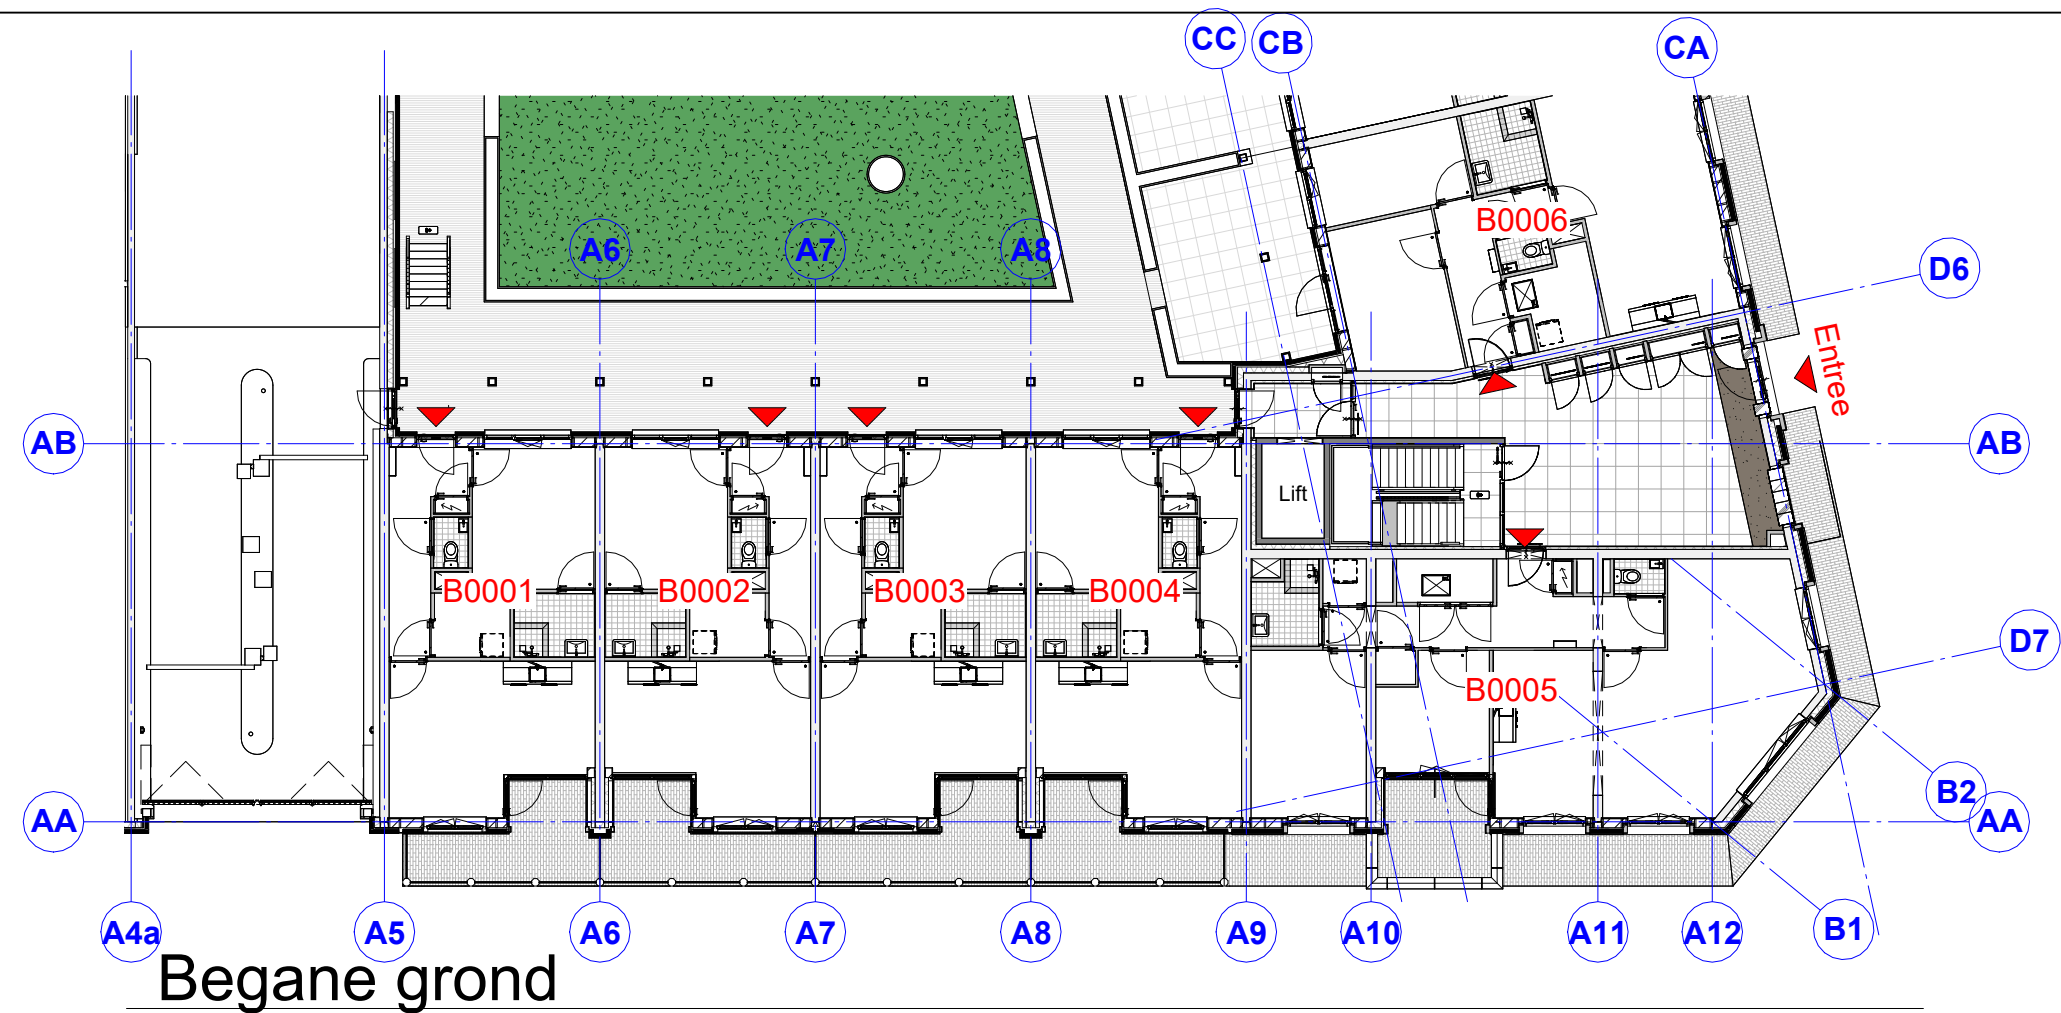


Opdrachtgever	Schaal
M.J. de Nijs en Zonen B.V.	1:200
Oudewal 21	Formaat
1749 CA Warmenhuizen	A2
Project	Architect
Hart van Gouwhaven te Monnickendam	Mulleners+Mulleners
	Geleidend
	Alynia
Datum	12-05-2025
Onderdeel	Gewijzigd
Overzicht blok B1	07-07-2025
	29-04-2026
Fase	Bladnummer
	VK-06 6045

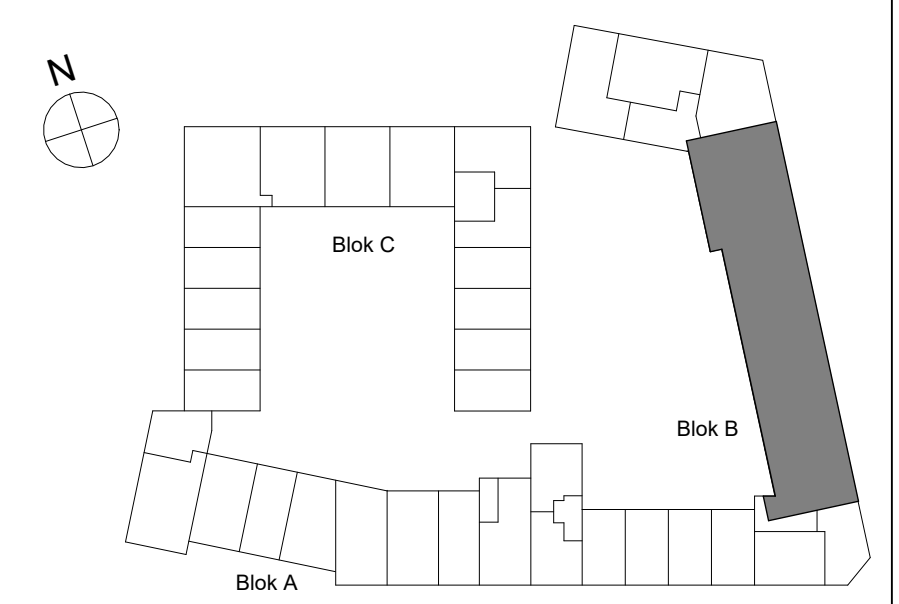


Opdrachtgever	Schaal
M.J. de Nijs en Zonen B.V.	1:200
Oudewal 21	Formaat
1749 CA Warmenhuizen	A2
Project	Architect
Hart van Gouwhaven te Monnickendam	Mulleners+Mulleners
	Geïkond
	Alynia
Datum	
12-05-2025	
Onderdeel	Gewijzigd
Overzicht blok B2	07-07-2025
	29-04-2026
Fase	Bladnummer
	VK-07 6045




Begane grond

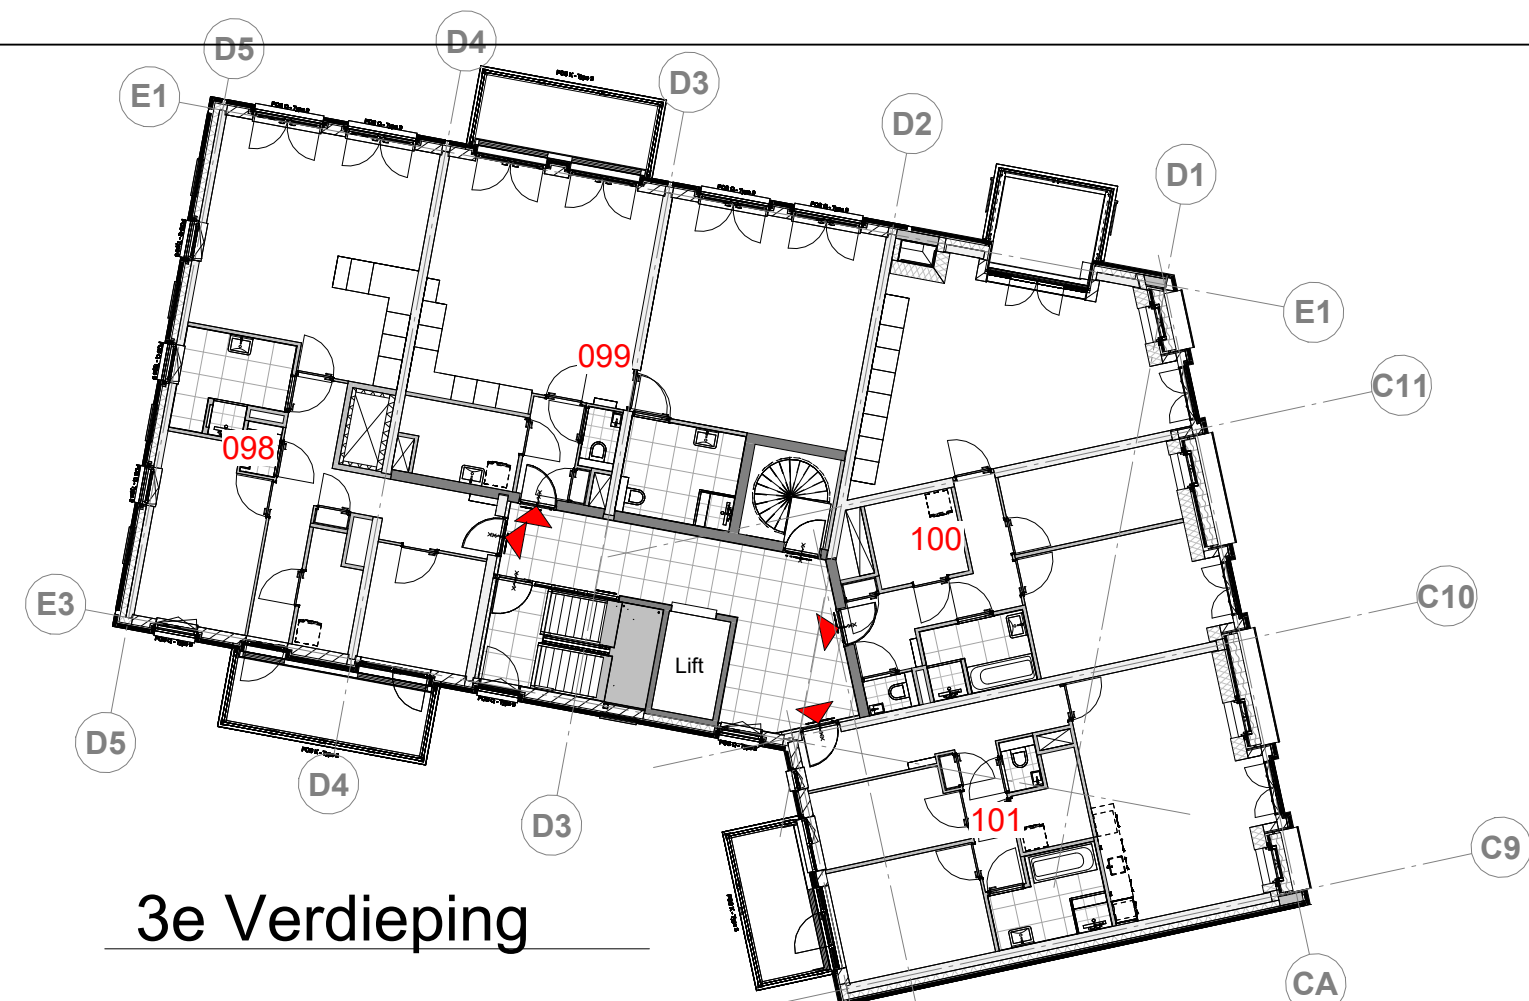


3e Verdieping

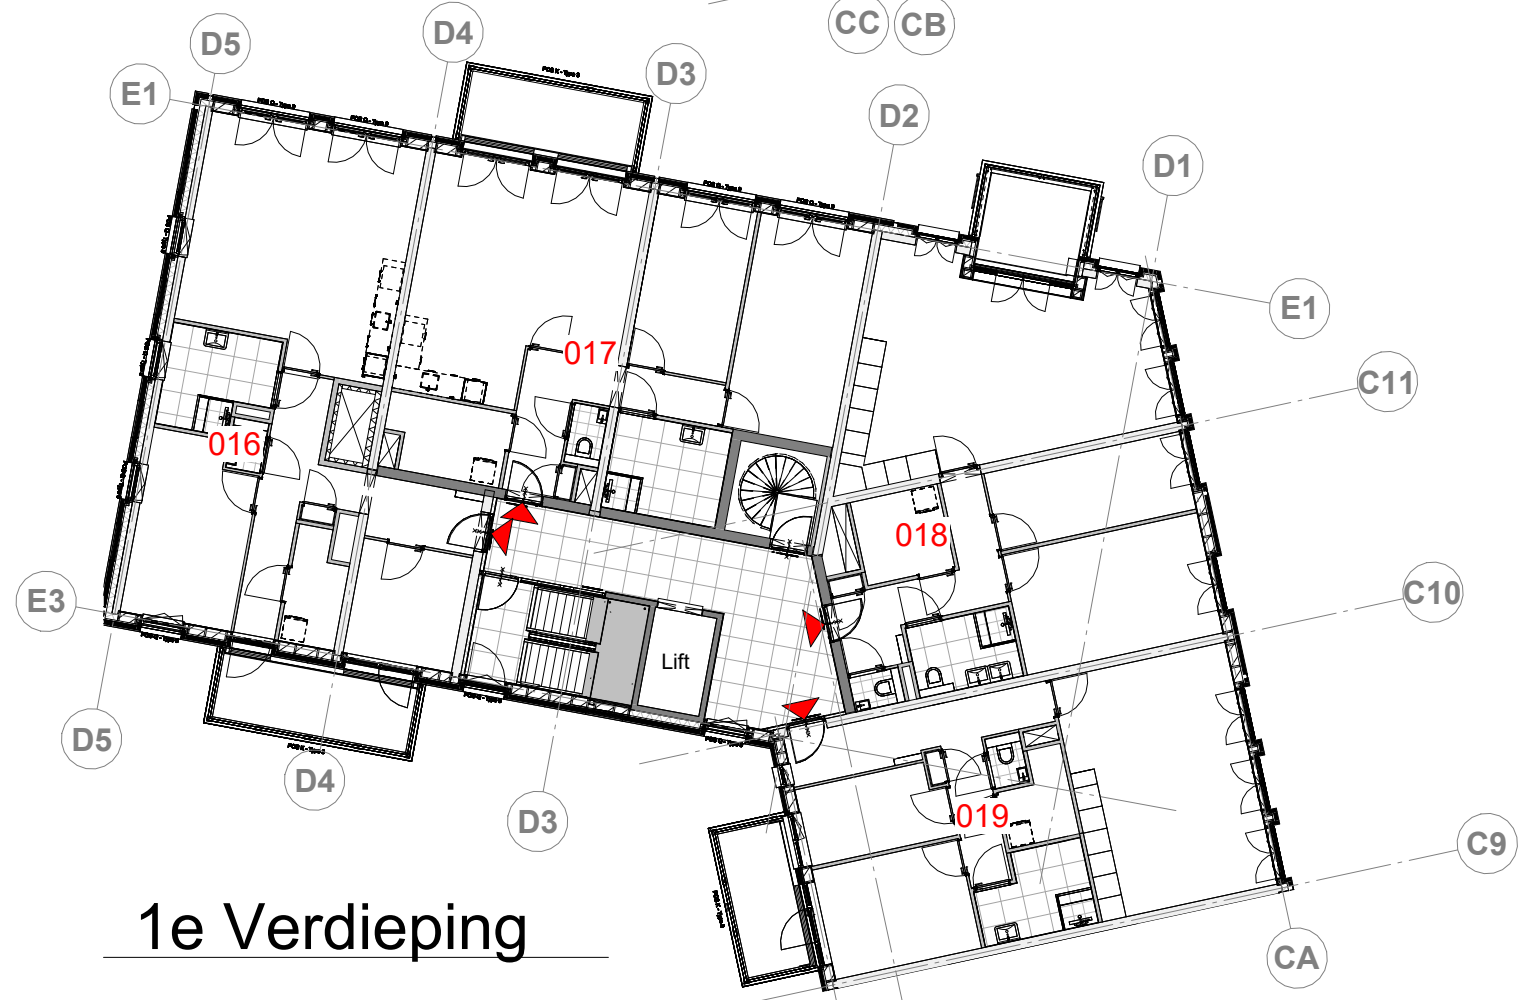


1e Verdieping

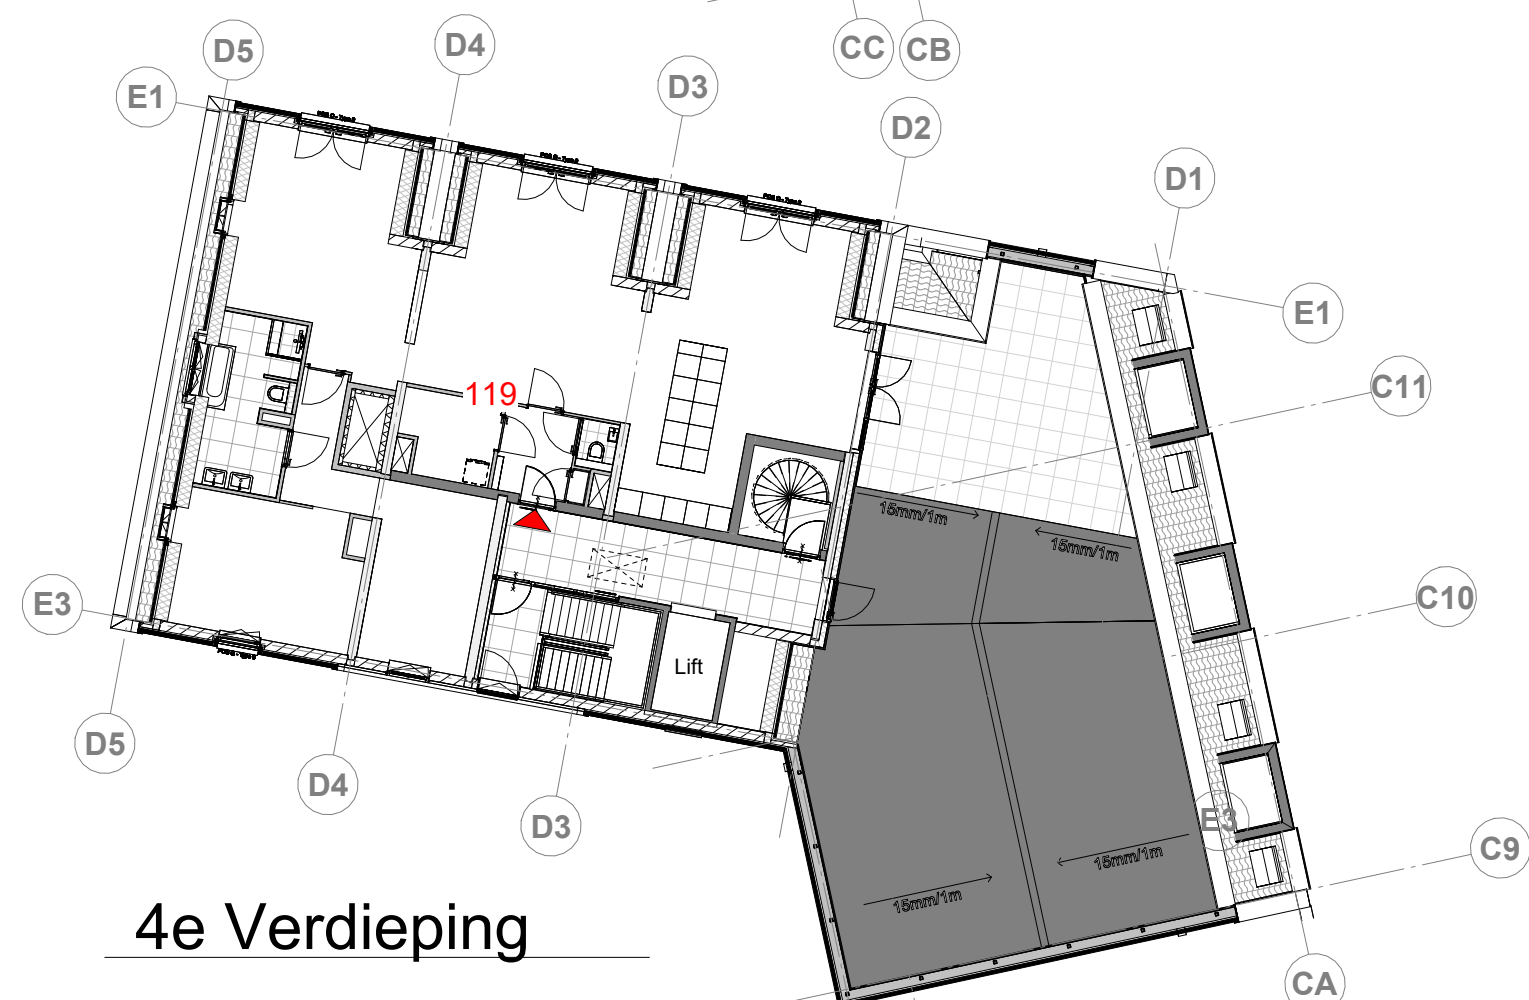


4e Verdieping

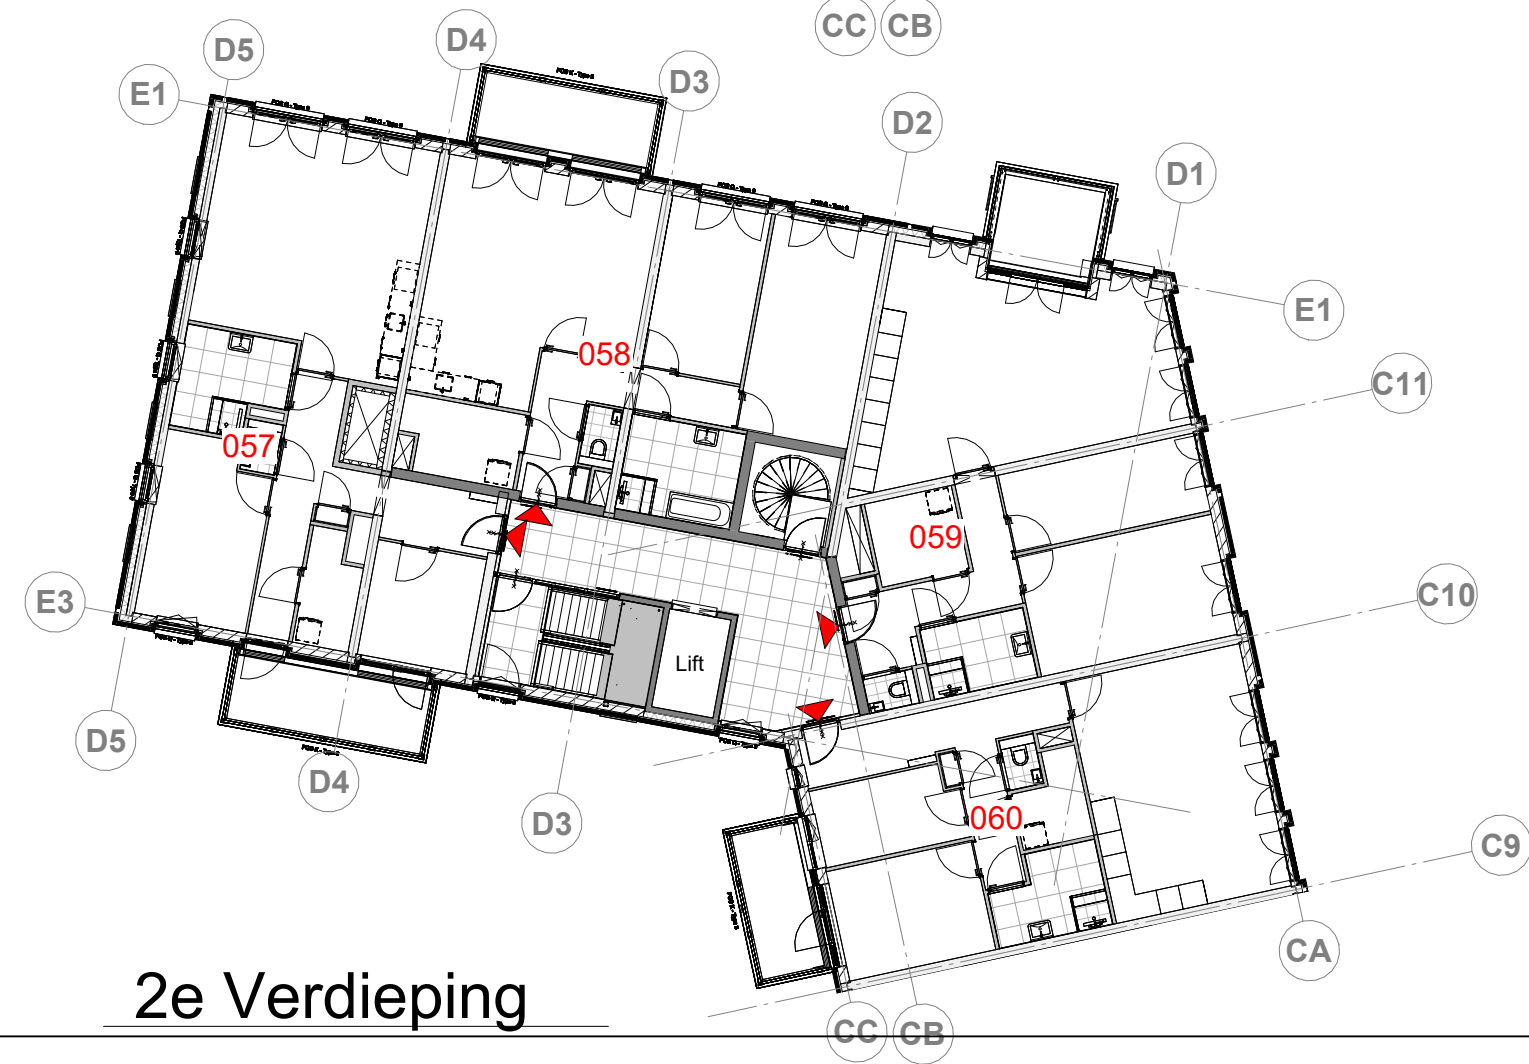


2e Verdieping

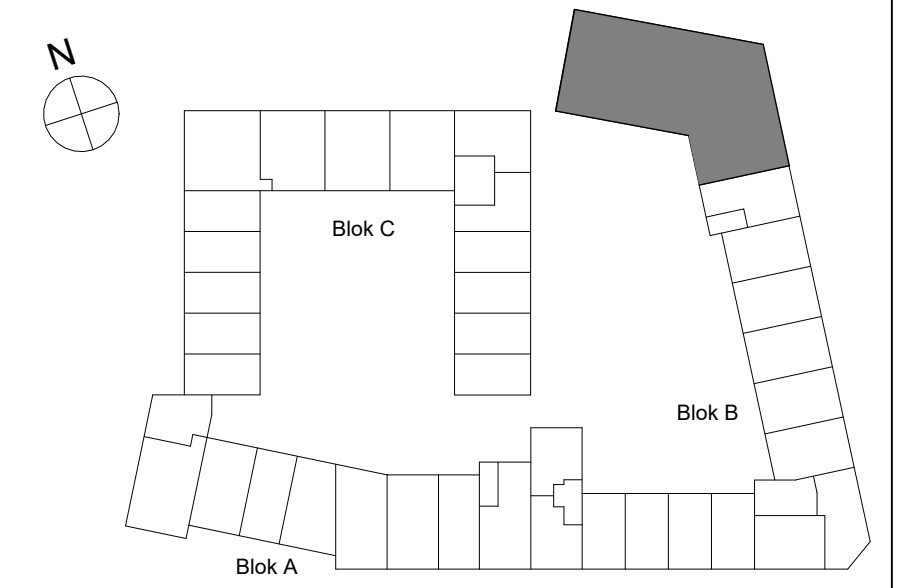


Opdrachtgever	Schaal
M.J. de Nijs en Zonen B.V.	1:200
Oudewal 21	Formaat
1749 CA Warmenhuizen	A2
Project	Architect
Hart van Gouwhaven te Monnickendam	Mulleners+Mulleners
	Getekend
	Alynia
Datum	12-05-2025
Onderdeel	Gewijzigd
Overzicht blok B Koop	07-07-2025
	17-10-2025
	29-04-2026
Fase	Bladnummer
	VK-08 6045

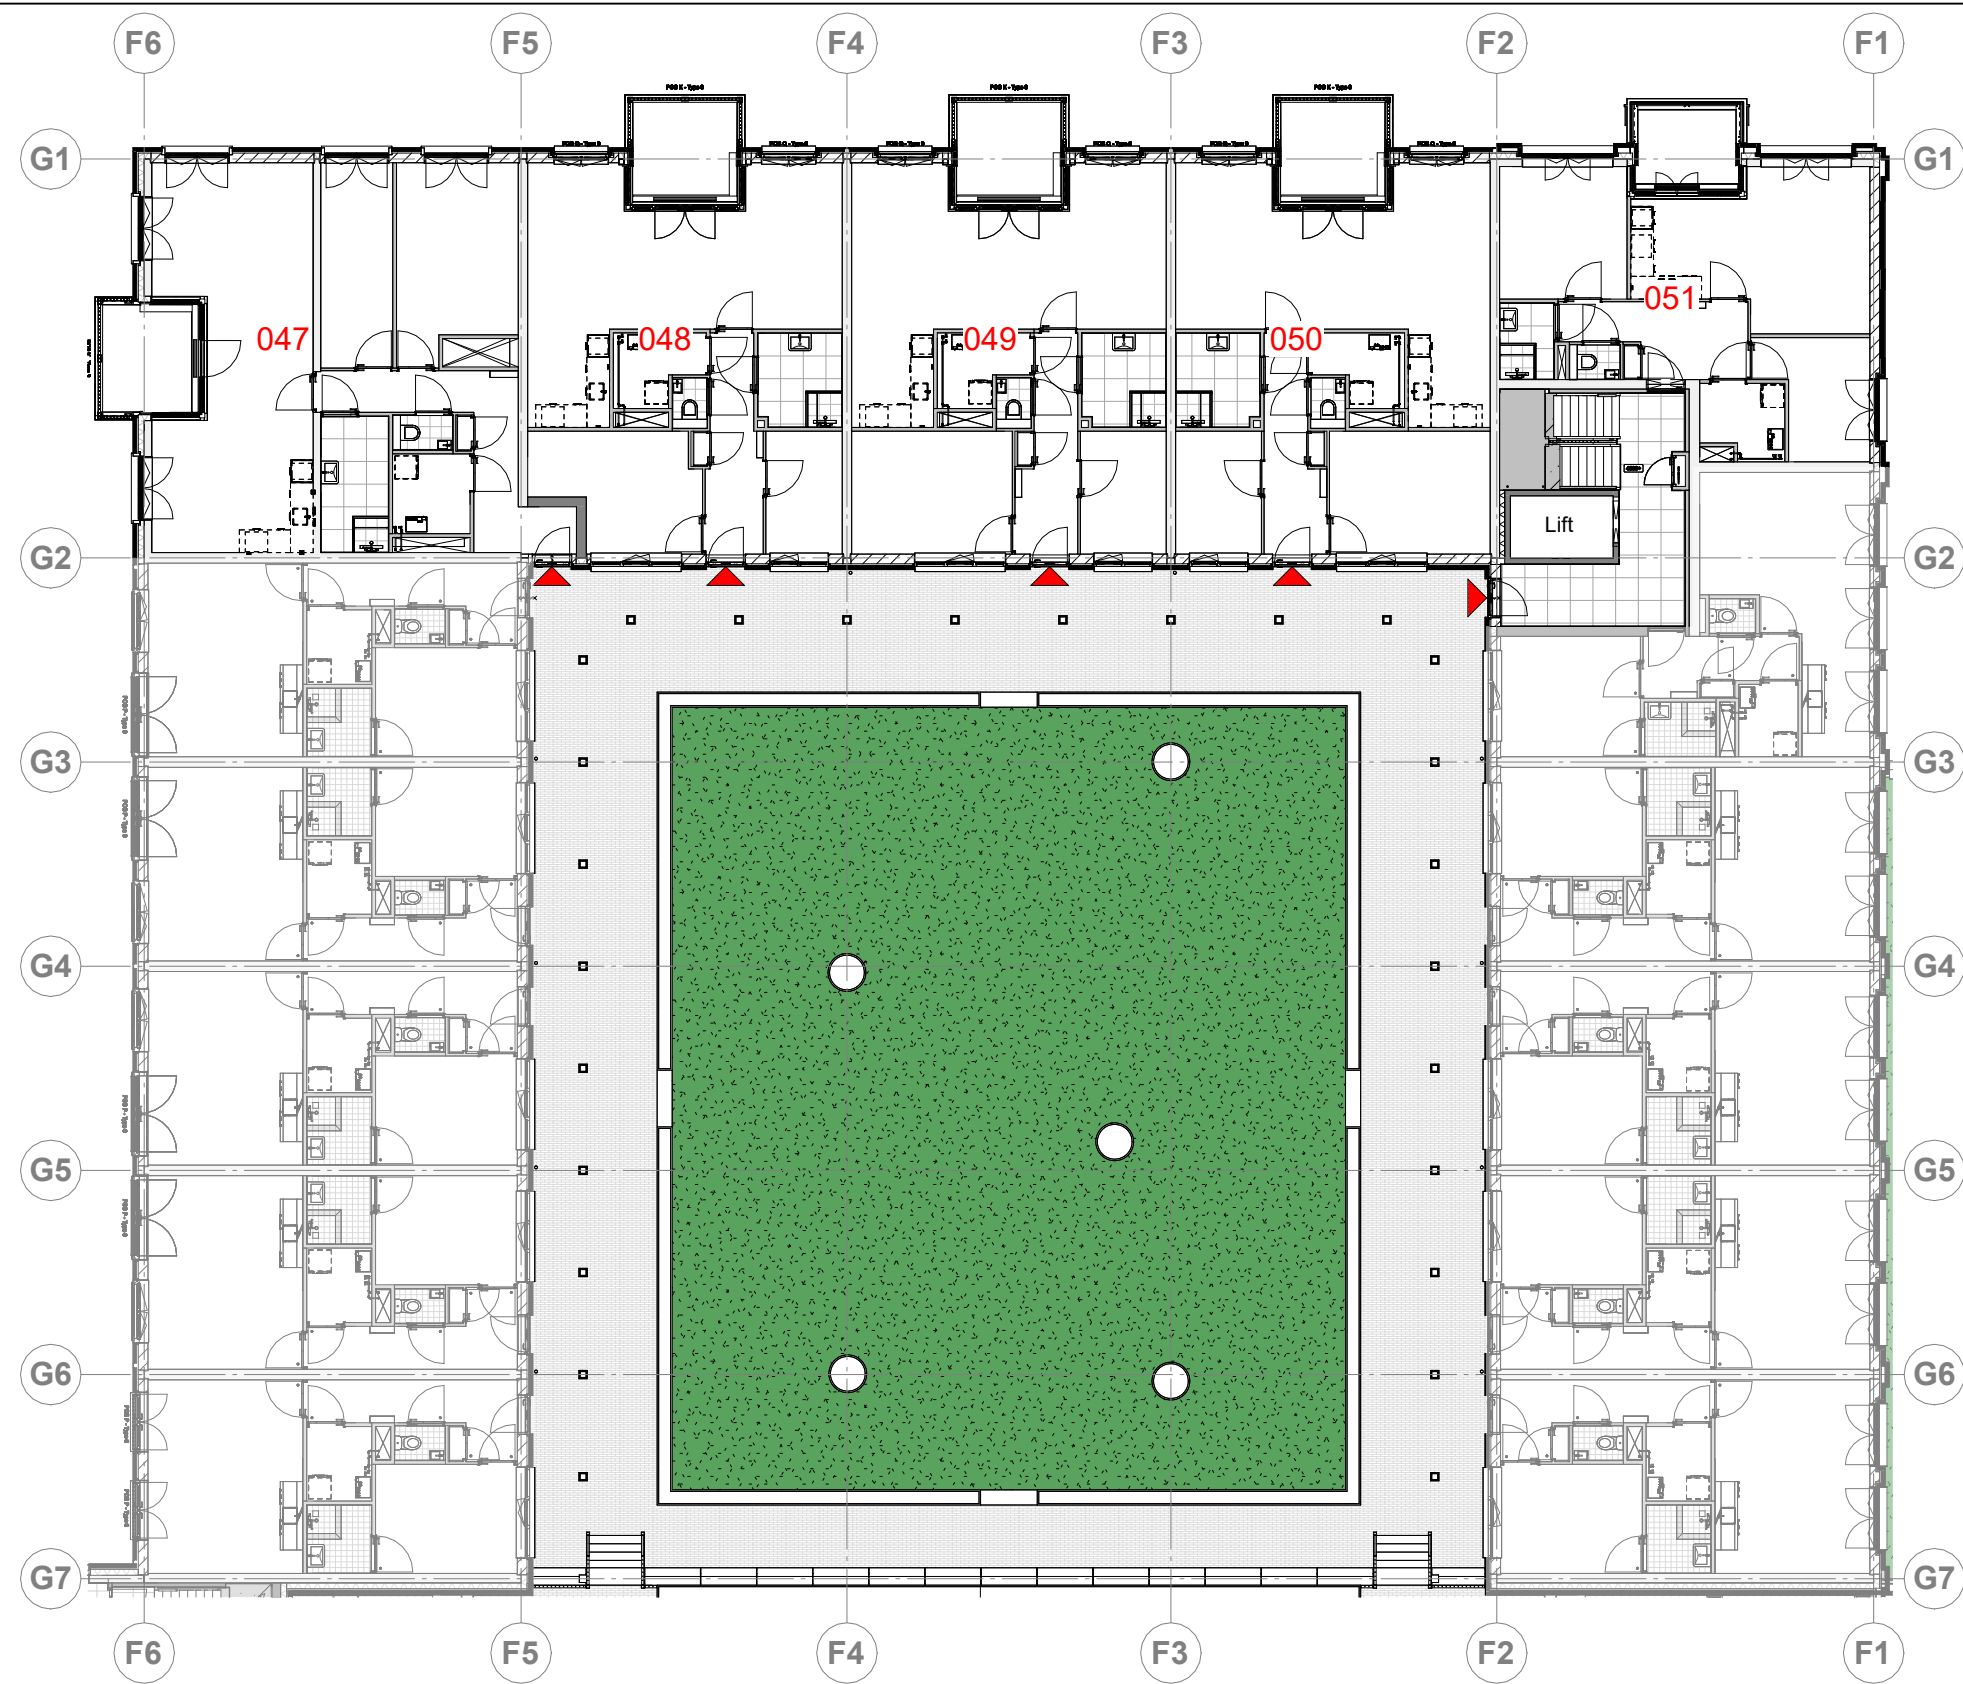

1e Verdieping

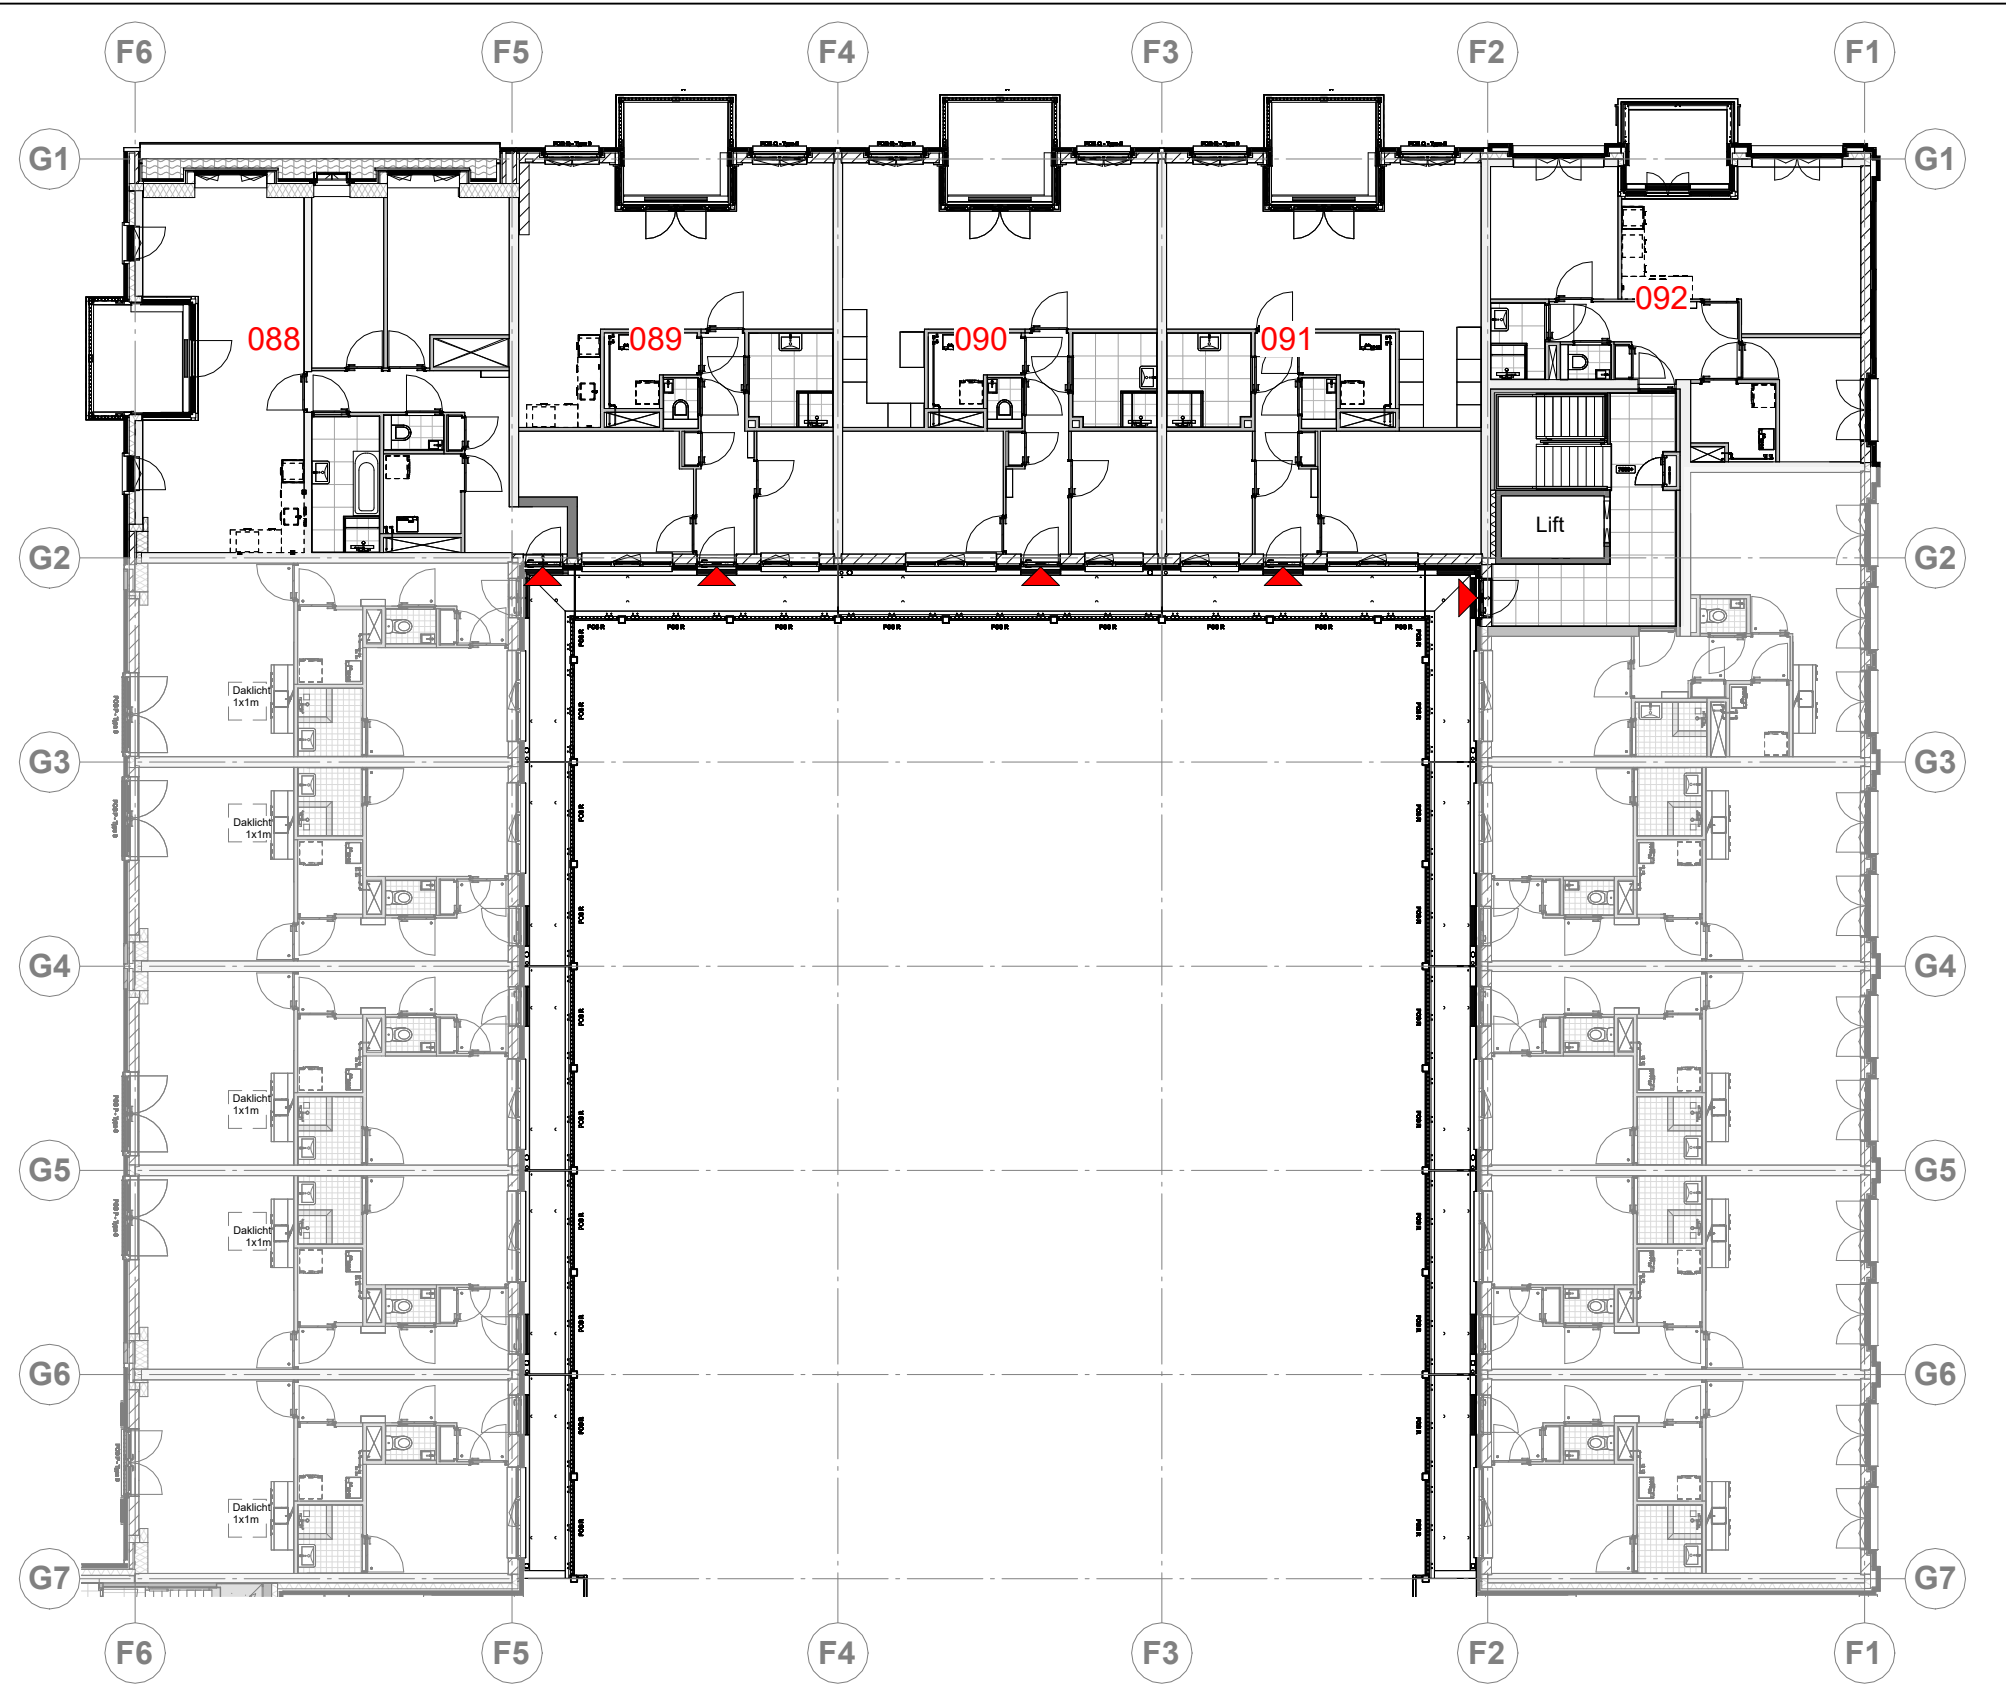

2e Verdieping

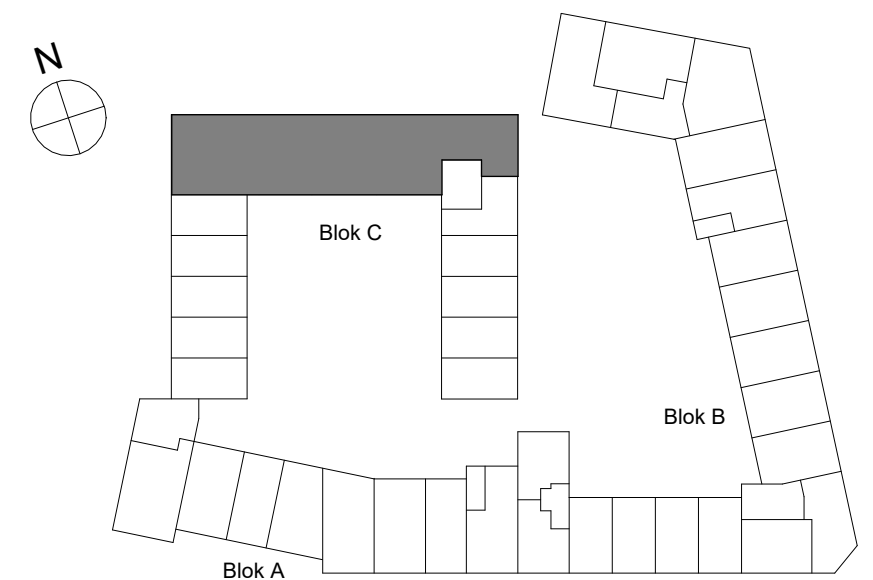

Opdrachtgever
M.J. de Nijs en Zonen B.V.
Oudewal 21
1749 CA Warmenhuizen

Project
Hart van Gouwhaven te Monnickendam

Schaal
1:200

Formaat
A2

Architect
Mulleners+Mulleners

Getekend
Alynia

Datum
12-05-2025

Onderdeel
Overzicht blok C koop

Gewijzigd
07-07-2025
17-10-2025
29-04-2026

Fase

Bladnummer

VK-09 6045