



Klant	Bouwbedr. M.J. de Nijs & Zonen B.V.	Project	Hart van Gouwhaven te Monnickendam	Datum	8-4-2025
Referentie		BouwNr	-	Schaal	-
Bonnummer	45042668.01.04	Leveradres	Aanbiedingkeuken 012/ BouwNR: 4, 19, 60, 101	Versie	MW 080425
Tekening	Bovenaanzicht	Verkoper	Dane Jonkheer	Formaat	A4L

Bouwkundige zaken op deze tekening zijn schetsmatig weergegeven. In werkelijkheid kunnen hierop afwijkingen voorkomen. Aan deze tekening kunnen geen rechten worden ontleend.

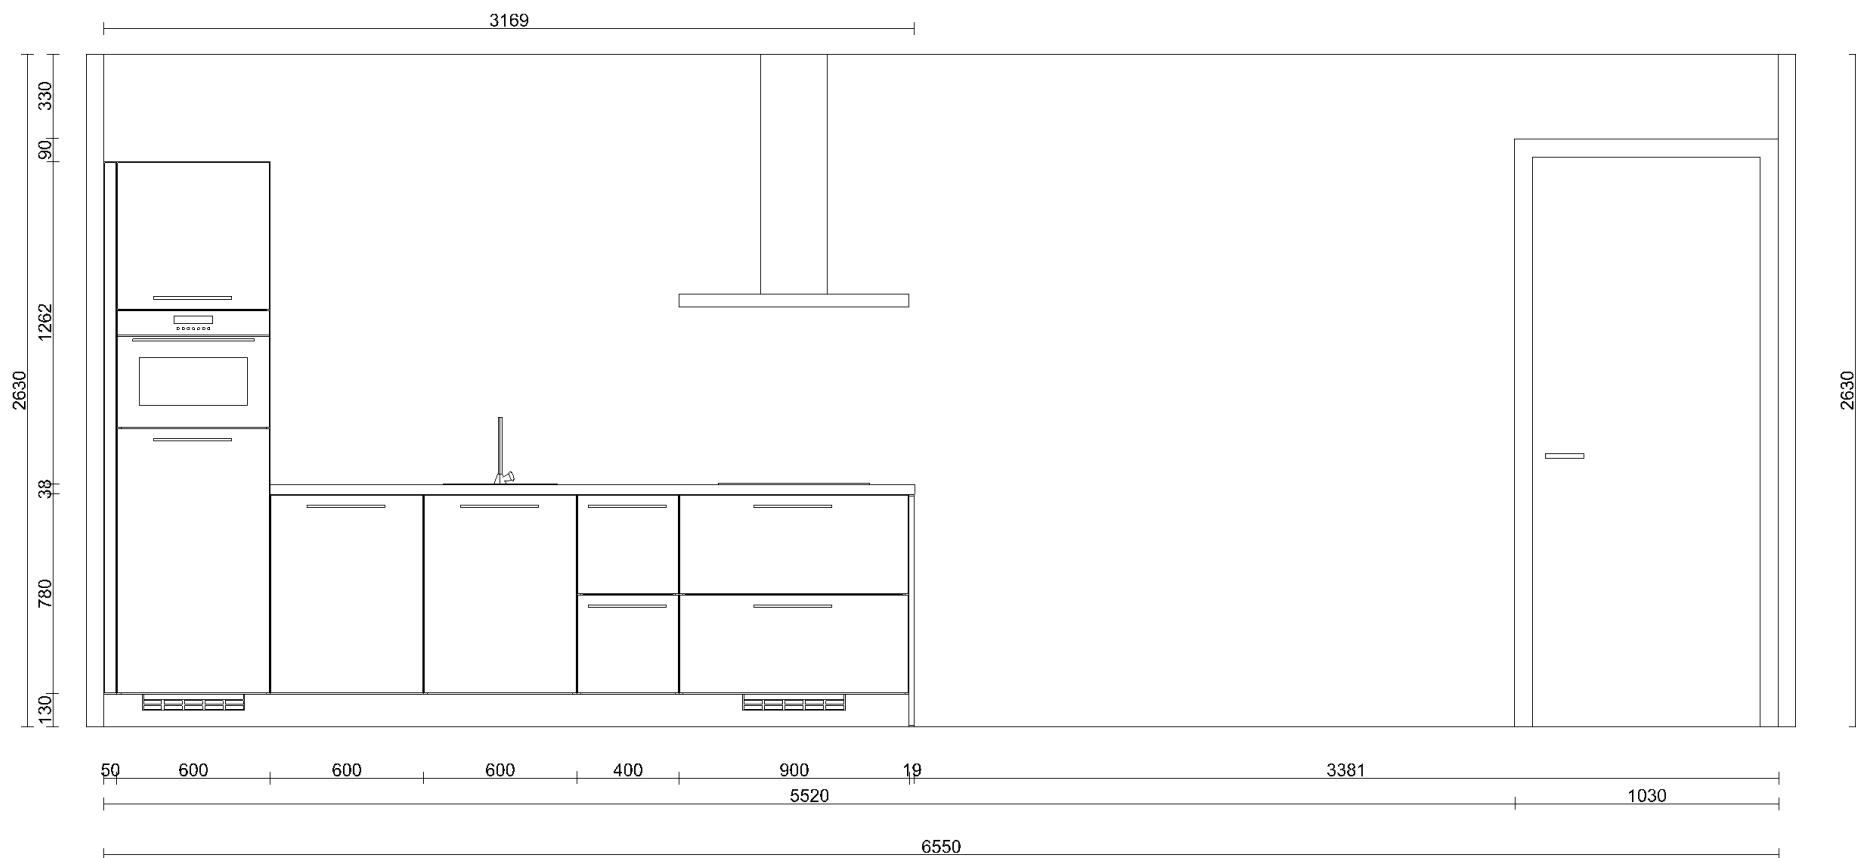

Klant	Bouwbedr. M.J. de Nijs & Zonen B.V.	Project	Hart van Gouwhaven te Monnickendam	Datum	8-4-2025
Referentie		BouwNr	-	Schaal	-
Bonnummer	45042668.01.04	Leveradres	Aanbiedingkeuken 012/ BouwNR: 4, 19, 60, 101	Versie	MW 080425
Tekening	Wandaanzicht 1	Verkoper	Dane Jonkheer	Formaat	A4L

Bouwkundige zaken op deze tekening zijn schetsmatig weergegeven. In werkelijkheid kunnen hierop afwijkingen voorkomen. Aan deze tekening kunnen geen rechten worden ontleend.

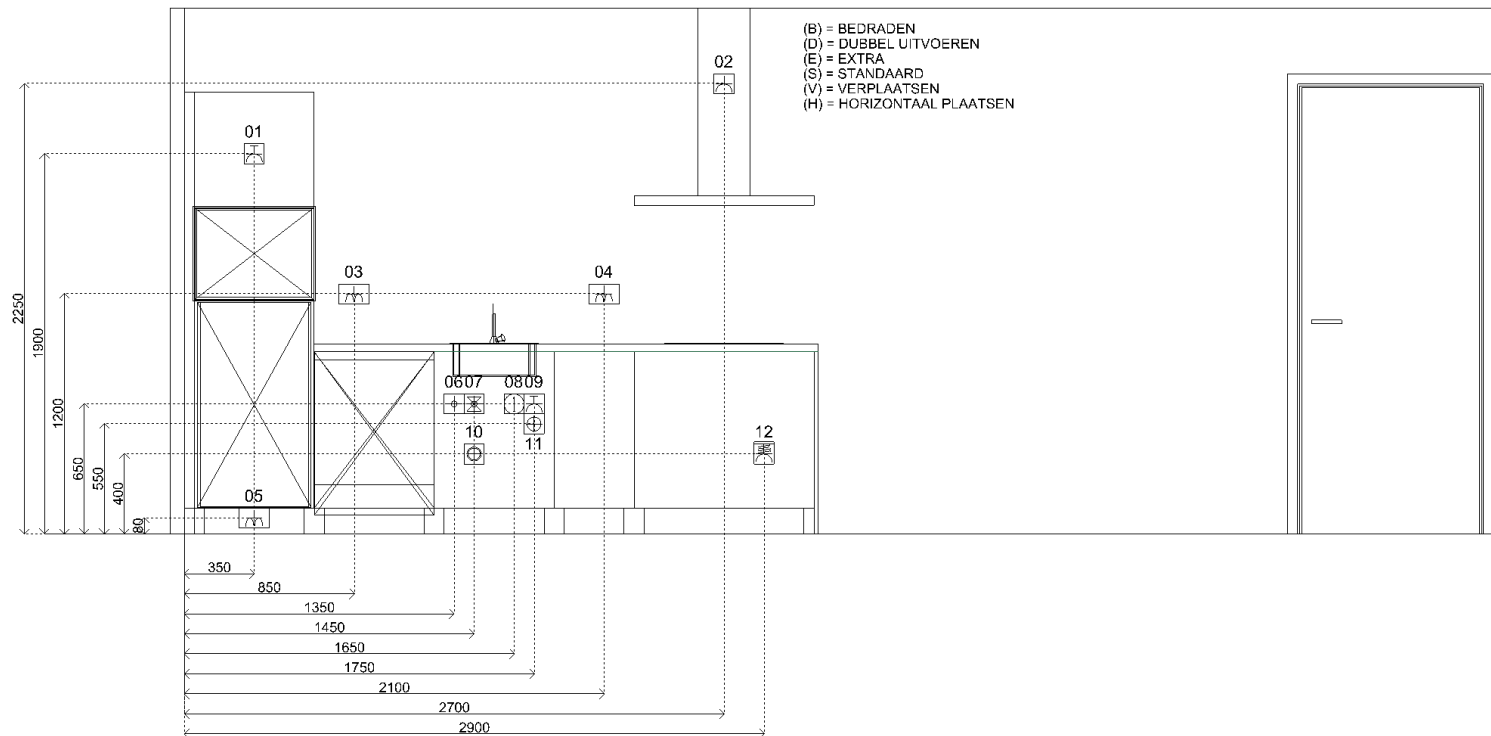

Sym	Detail
01	(S) E-WCD+ra (groep) t.b.v. (combi)oven á 3.6 kW
02	(S) E-WCD+ra t.b.v. afzuigkap
03	(S) D-WCD+ra horizontaal t.b.v. huishoudelijk gebruik
04	(S) D-WCD+ra horizontaal t.b.v. huishoudelijk gebruik
05	(S) D-WCD+ra horizontaal t.b.v. koelkast
06	(S) Warmwaterleiding afgedopt op muurplaat
07	(S) Koudwaterleiding afgedopt op muurplaat
08	(S) Loze leiding t.b.v. boiler/Quooker
09	(S) E-WCD+ra (groep) t.b.v. vaatwasser
10	(S) Kraan (kw) met beluchter en terugslagklep t.b.v. vaatwasser
11	(S) Afvoer ø40mm opbouw vanuit vloer
12	(S) 2 fasen perilex t.b.v. inductie kookplaat



Klant	Bouwbedr. M.J. de Nijs & Zonen B.V.	Project	Hart van Gouwhaven te Monnickendam	Datum	8-4-2025
Referentie		BouwNr	-	Schaal	-
Bonnummer	45042668.01.04	Leveradres	Aanbiedingkeuken 012/ BouwNR: 4, 19, 60, 101	Versie	MW 080425
Tekening	Installatietekening wand 1	Verkoper	Dane Jonkheer	Formaat	A4L

Bouwkundige zaken op deze tekening zijn schetsmatig weergegeven. In werkelijkheid kunnen hierop afwijkingen voorkomen. Aan deze tekening kunnen geen rechten worden ontleend.